




CORTE BB

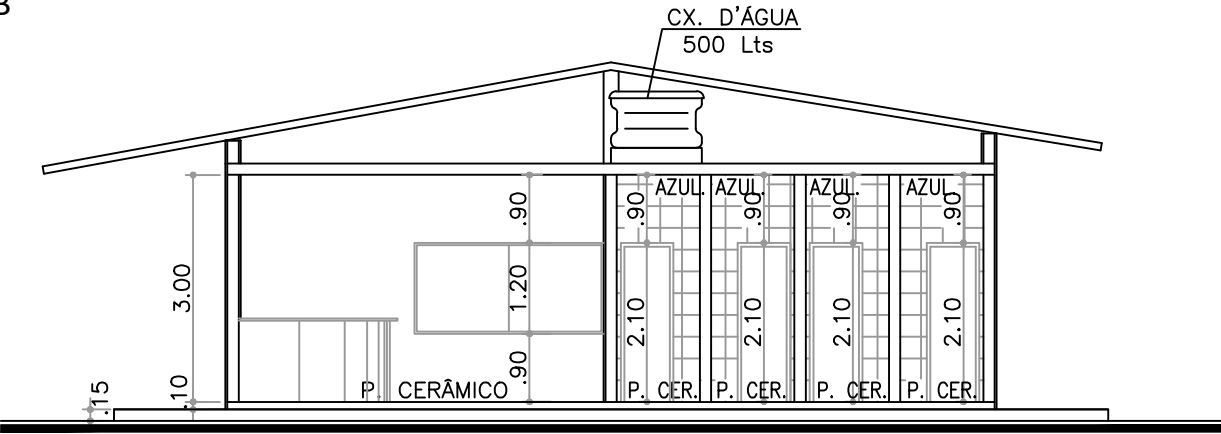


FACHADA LATERAL

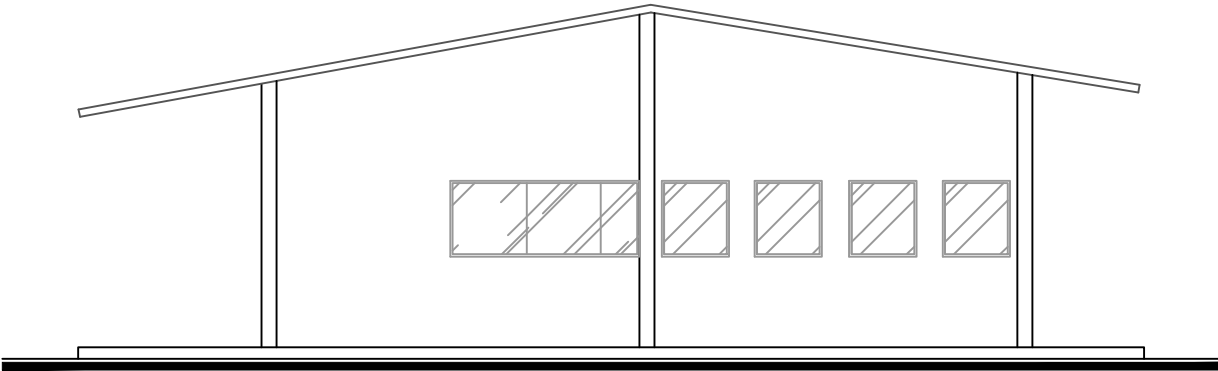


CORTE AA

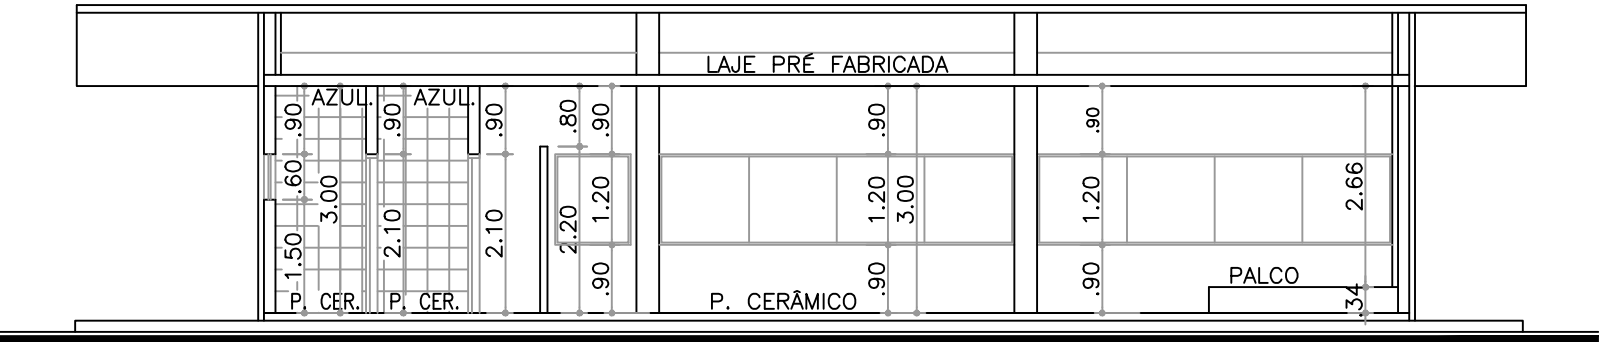

FACHADA PRINCIPAL

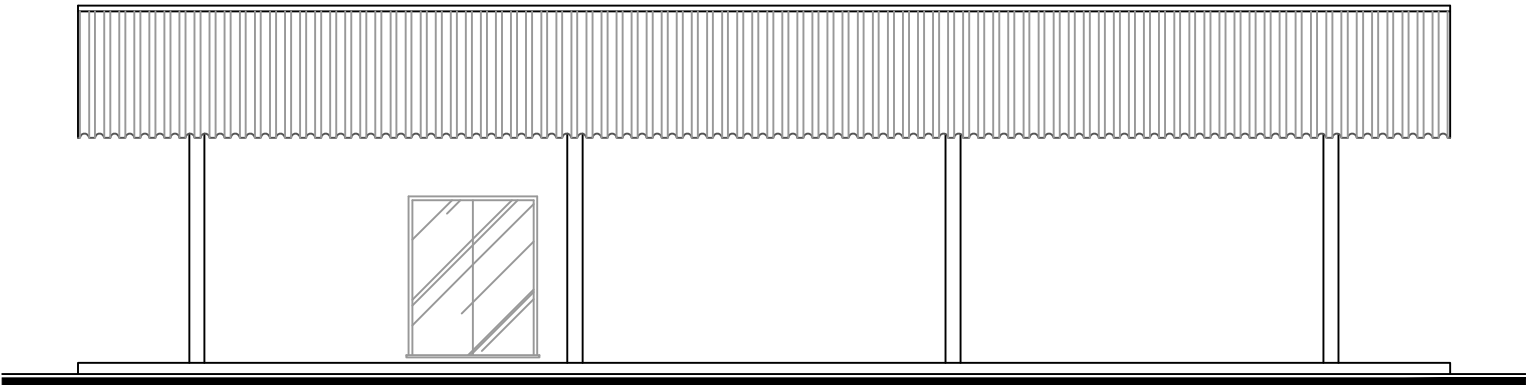

PLANTA

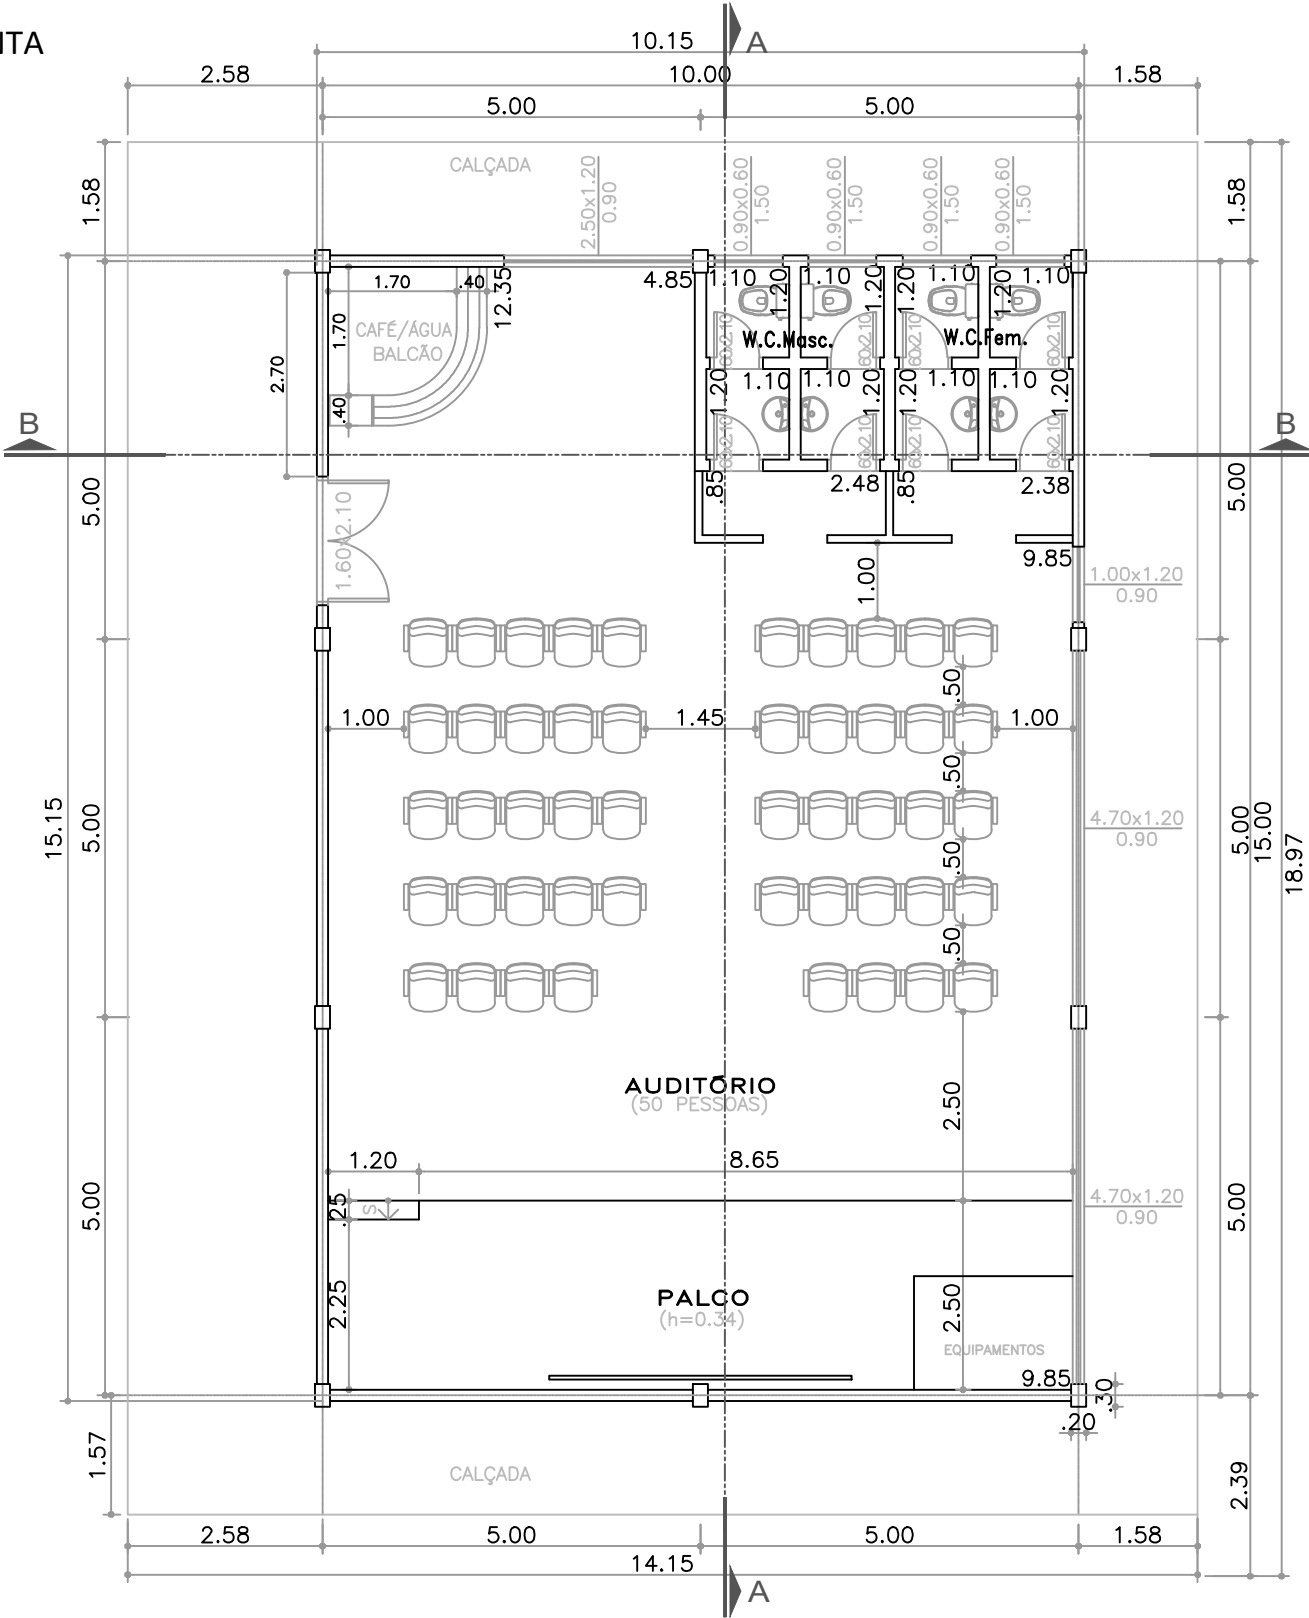

CLIENTE:		NORTE AMBIENTAL TRATAMENTO DE RESÍDUOS LTDA.	
TÍTULO:		SISTEMA DE TRATAMENTO E DESTINAÇÃO DE RESÍDUOS - STDR IRANDUBA	
LOCAL:		RODOVIA MANOEL URBANO, AM 070, KM 21 - GLEBA ARIAÚ - IRANDUBA-AM	
ASSUNTO:		AUDITÓRIO - PLANTA BAIXA, CORTES E FACHADA	REV.: 0
FONTE:		RESITEC SERVIÇOS INDUSTRIAIS LTDA.	ESCALA: 1:100
RESPONSÁVEL TÉCNICO	CAMILA BUENO TOBIEZI CREA: 5069186616-SP ART: 28027230181123684		PEDRO LUIZ VILELA CREA: 0600864920-SP ART: 28027230181167511