




DIAGRAMA UNIFILAR

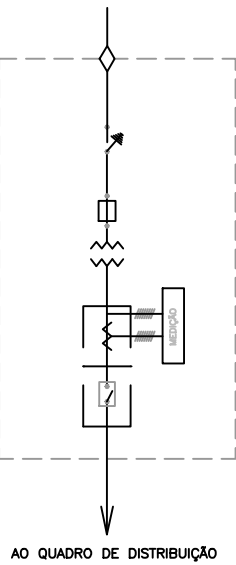


CORTE AA

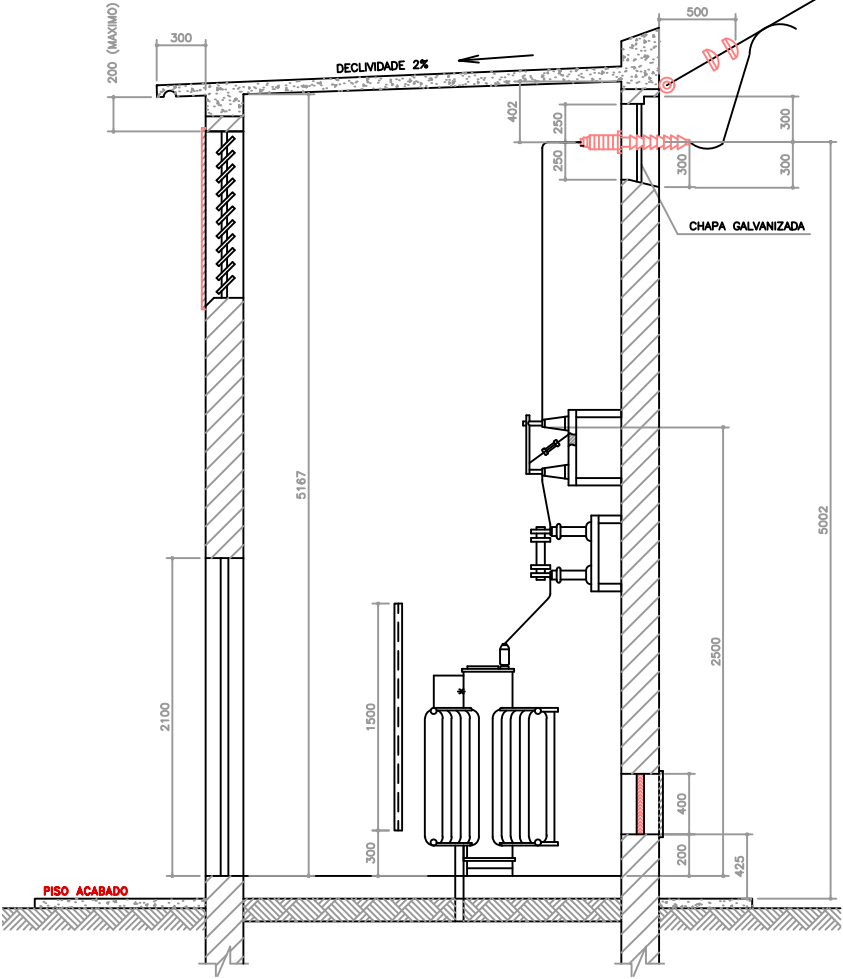

CORTE BB


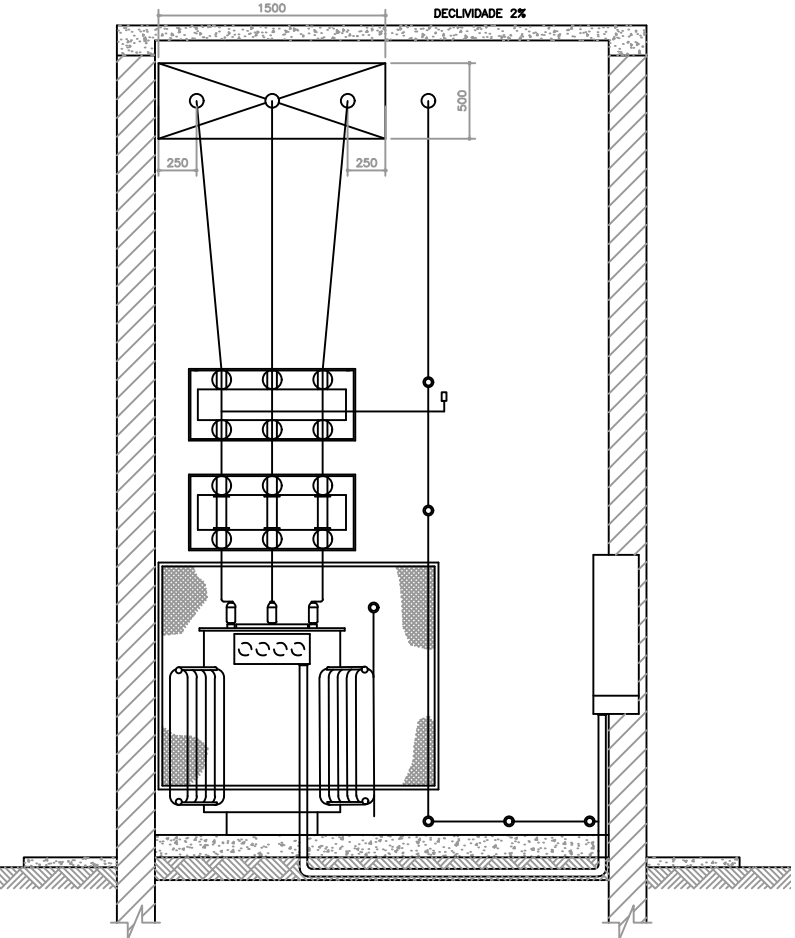


CORTE C-C

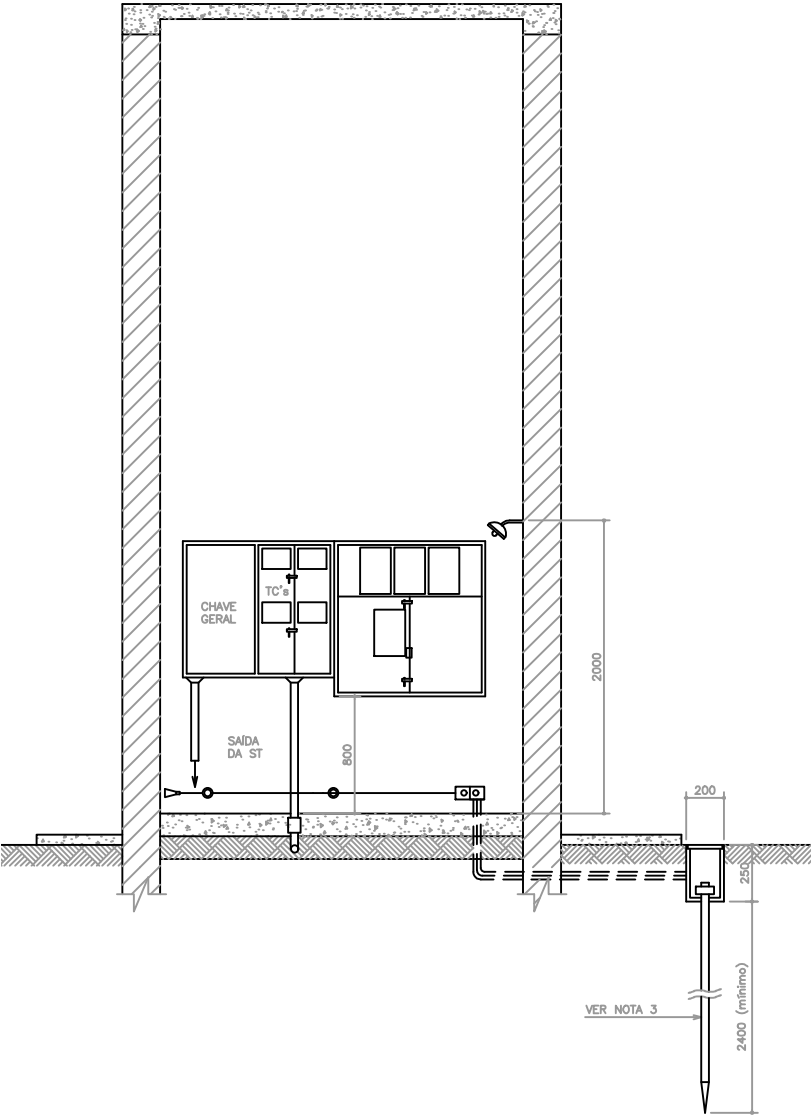

PLANTA (ATERRAMENTO E ILUMINAÇÃO)

PLANTA

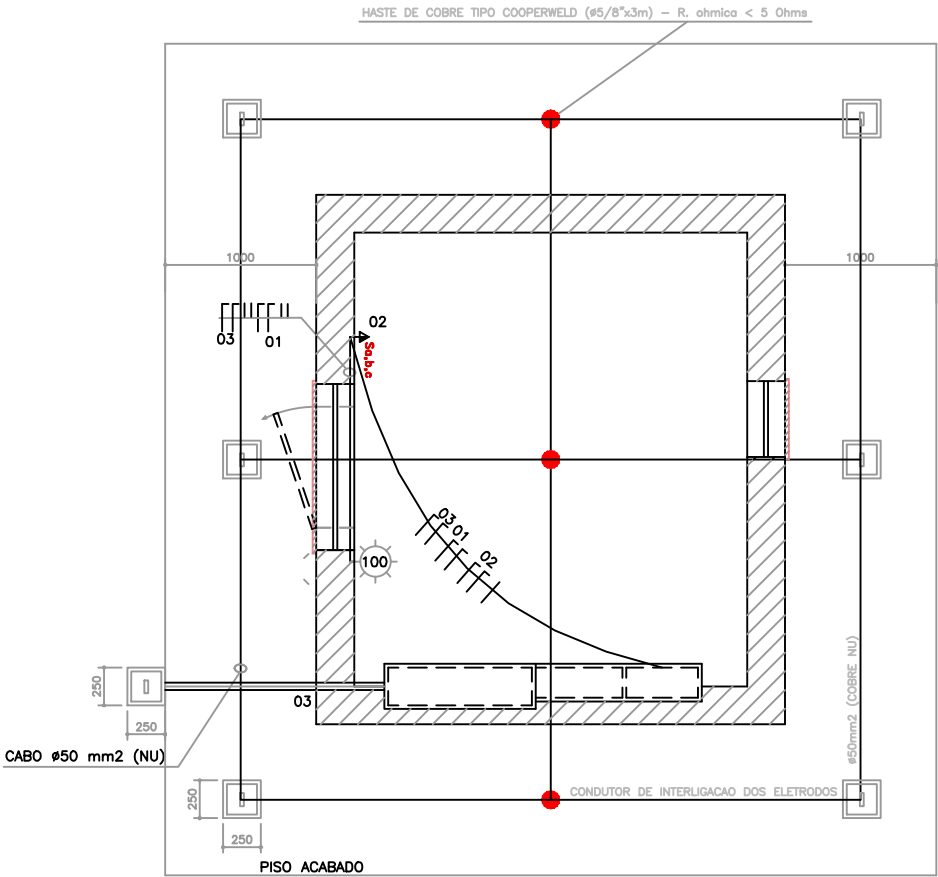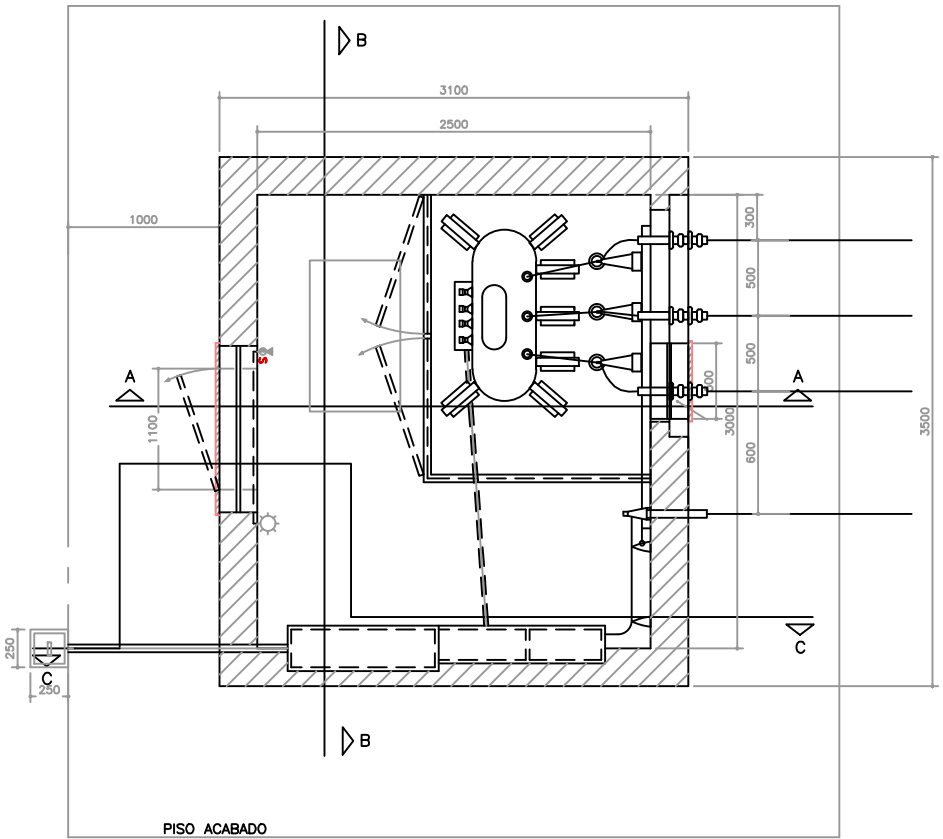

LEGENDA:

- CABO (NU) Ø 50 mm2
- HASTE DE COBRE TIPO COOPERWELD (Ø5/8"x 3m)
- CAIXA DE INSPEÇÃO DA MALHA DE ATERRAMENTO



CLIENTE: NORTE AMBIENTAL TRATAMENTO DE RESÍDUOS LTDA.

TÍTULO: SISTEMA DE TRATAMENTO E DESTINAÇÃO DE RESÍDUOS - STDR IRANDUBA

LOCAL: RODOVIA MANOEL URBANO, AM 070, KM 21 - GLEBA ARIAÚ - IRANDUBA-AM

ASSUNTO: CABINE PRIMÁRIA

FONTE: RESITEC SERVIÇOS INDUSTRIAIS LTDA.

ESCALA: 1:50

RESPONSÁVEL
TÉCNICO

CAMILA BUENO TOBIEZI
CREA: 5069186616-SP ART: 28027230181123684

PEDRO LUIZ VILELA
CREA: 0600864920-SP ART: 28027230181167511