




SECÇÃO AA

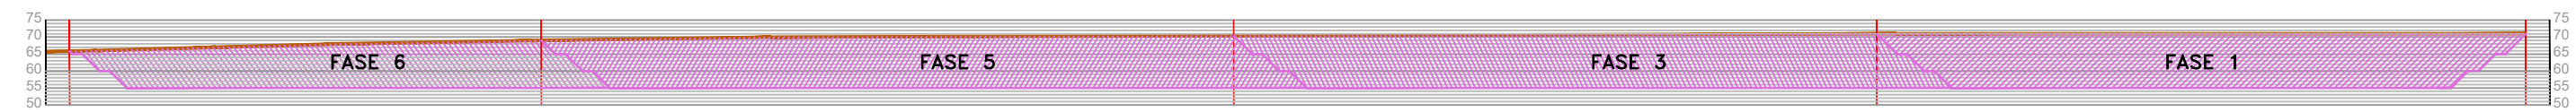

SECÇÃO BB

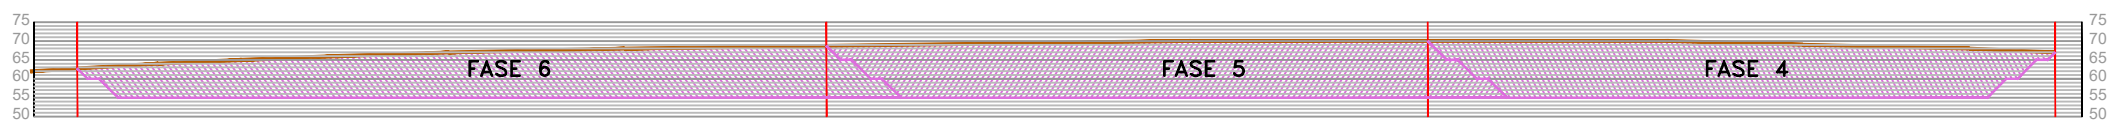

SECÇÃO CC

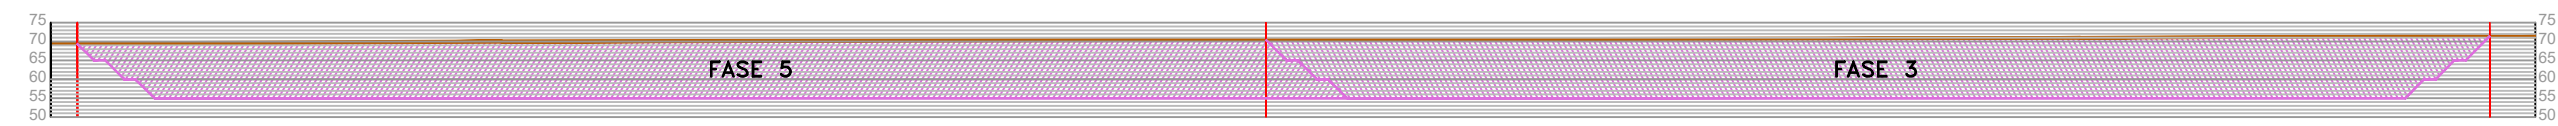

LEGENDA:

-  LIMITE DA ÁREA DIRETAMENTE AFETADA - ADA
-  ÁREA DE INTERVENÇÃO DO ATERRO
-  PERFIL NATURAL DO TERRENO
-  VOLUME DE CORTE DO TERRENO

|   |   |                                                                                       |   |
|---|---|---------------------------------------------------------------------------------------|---|
|  <b>RESITEC</b><br>SERVIÇOS INDUSTRIAIS LTDA. |   |  |   |
| CLIENTE: NORTE AMBIENTAL TRATAMENTO DE RESÍDUOS LTDA.                                                                              |   |                                                                                       |   |
| TÍTULO: SISTEMA DE TRATAMENTO E DESTINAÇÃO DE RESÍDUOS - STDR IRANDUBA                                                             |   |                                                                                       |   |
| LOCAL: RODOVIA MANOEL URBANO, AM 070, KM 21 - GLEBA ARIAÚ - IRANDUBA-AM                                                            |   |                                                                                       |   |
| ASSUNTO: PERFIS DA SECÇÃO DE CORTE DO TERRENO                                                                                      |   |                                                                                       | REV.: 0   |
| FONTE: LEVANTAMENTO TOPOGRÁFICO EXECUTADO POR ENGETOP                                                                              |   |                                                                                       | ESCALA: 1:2.000   |
| RESPONSÁVEL TÉCNICO   | <br>CAMILA BUENO TOBIEZI<br>CREA: 5069186616-SP ART: 28027230181123684 |                                                                                       | <br>PEDRO LUIZ VILELA<br>CREA: 0600864920-SP ART: 28027230181167511 |