


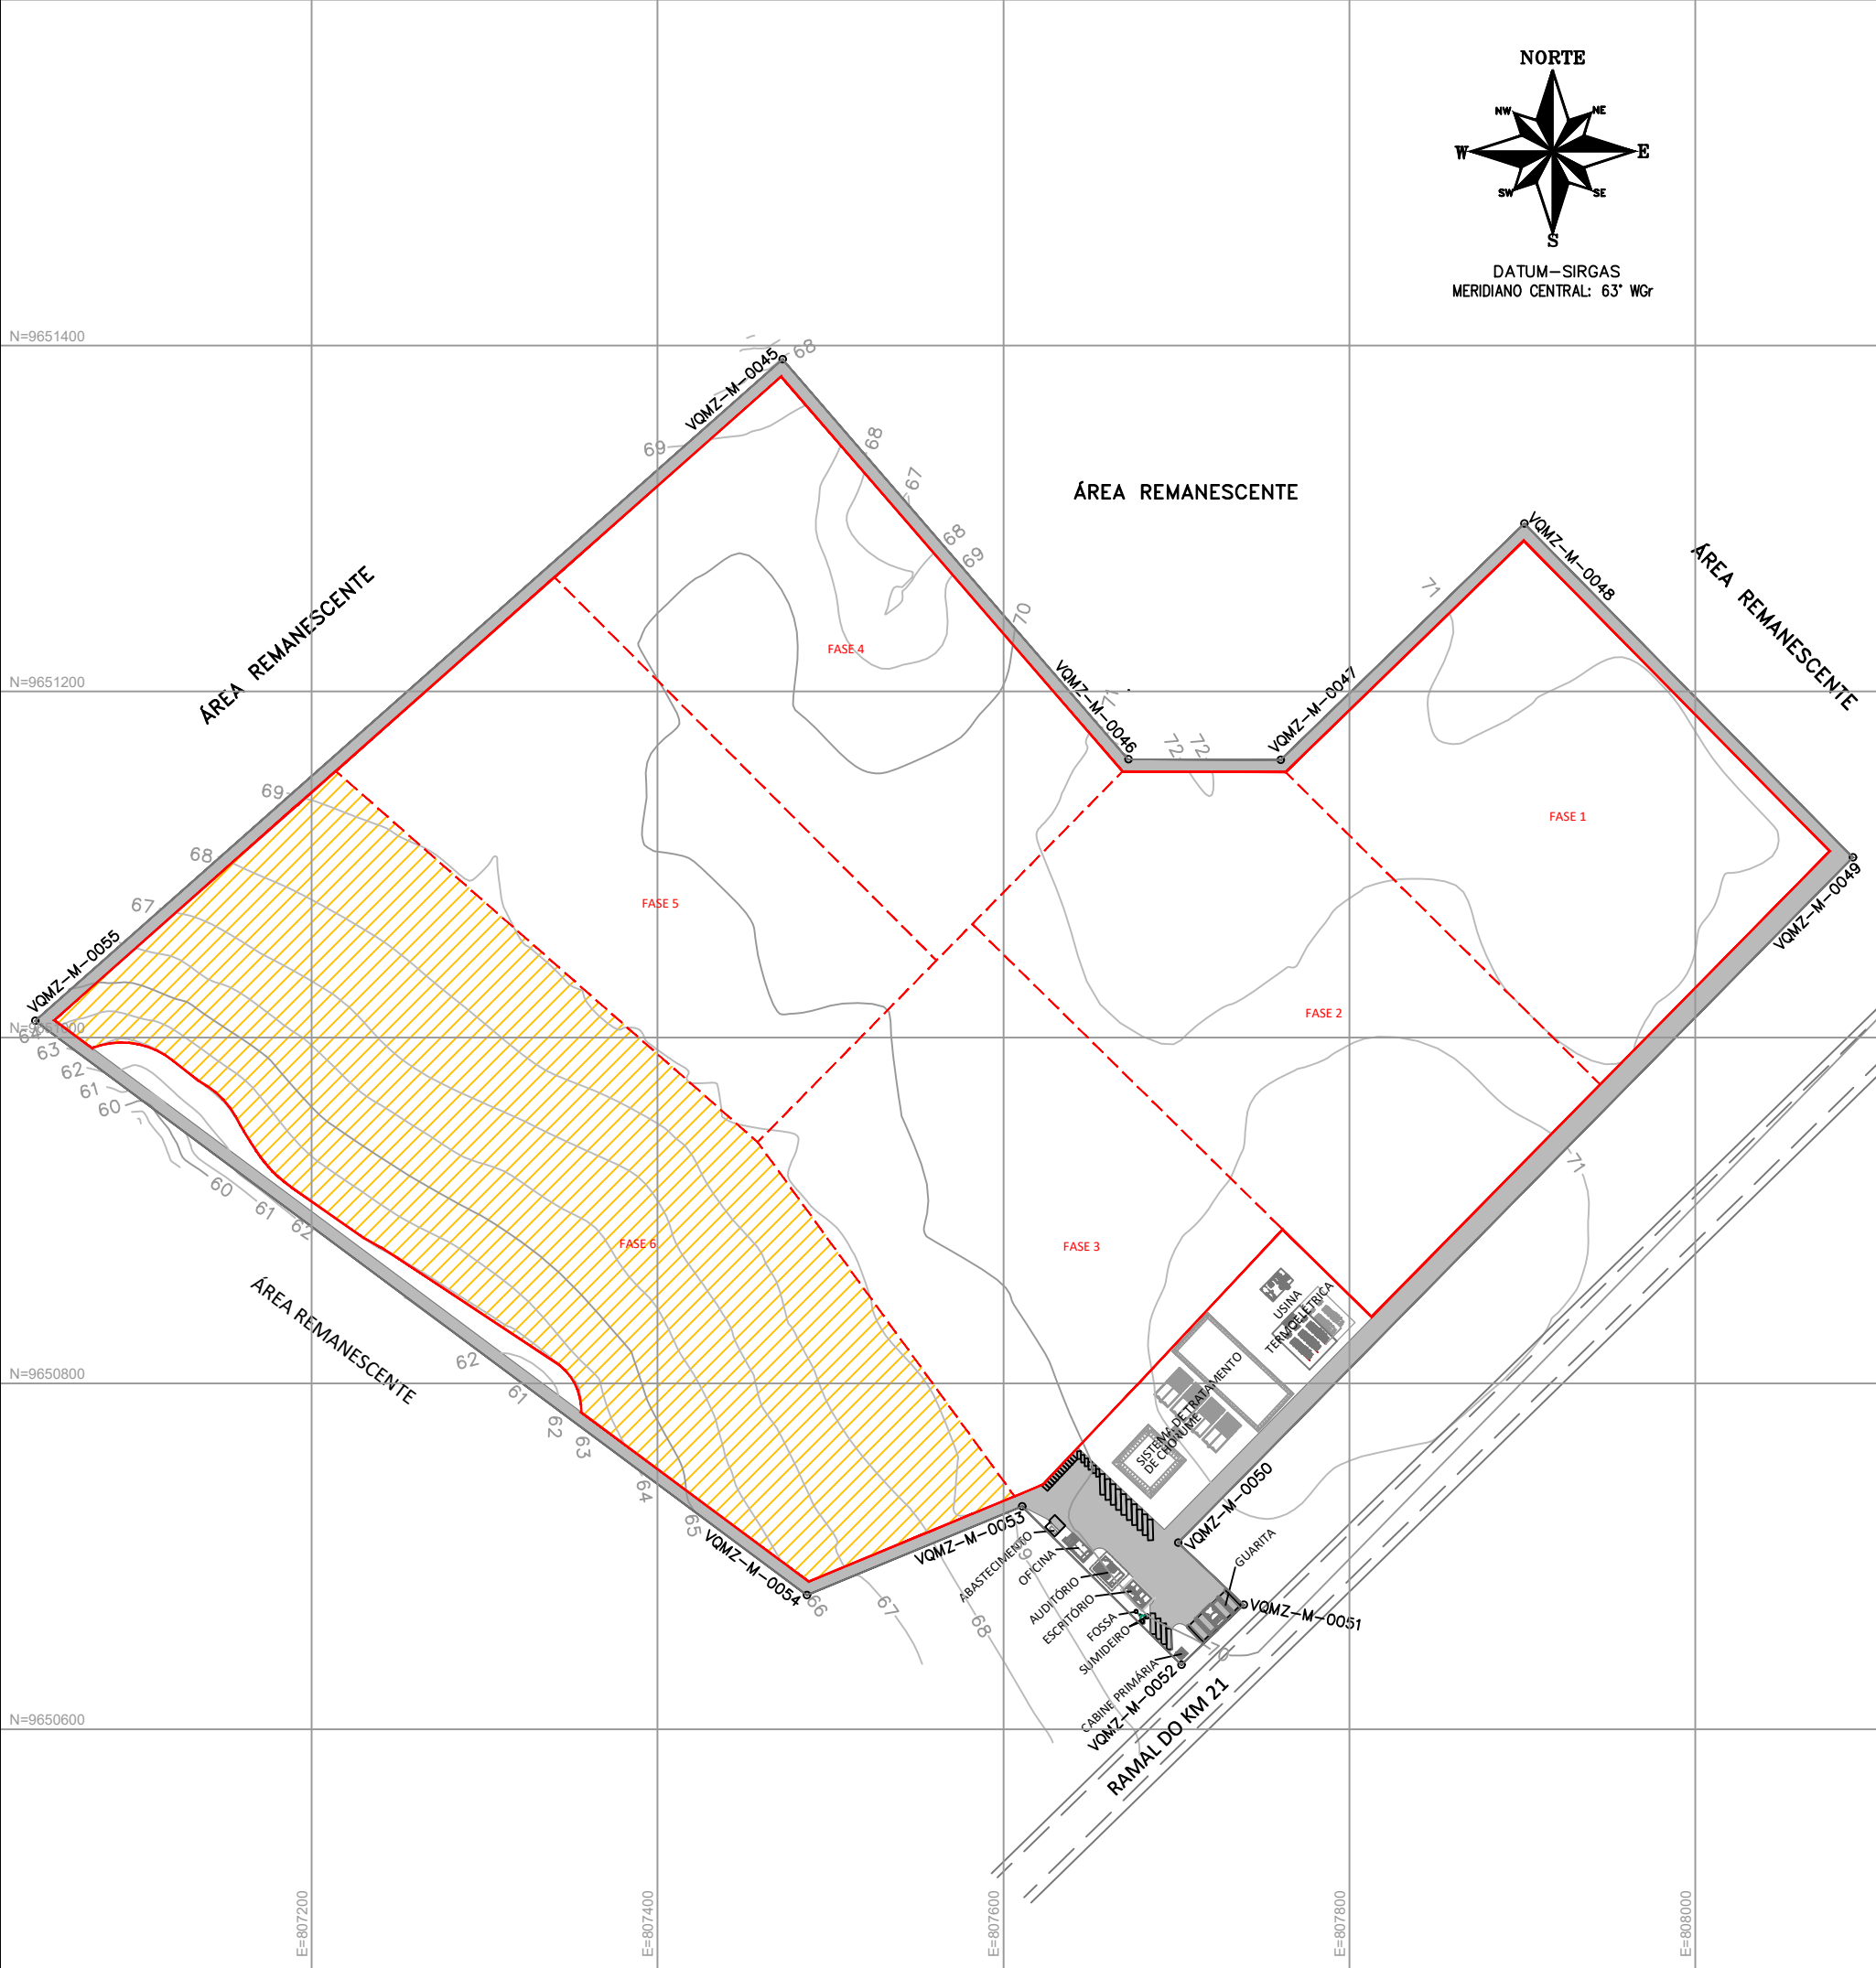

LEGENDA:



LIMITE DA ÁREA DIRETAMENTE AFETADA - ADA



ÁREA DE INTERVENÇÃO DO ATERRO



ÁREA DESTINADA PARA DISPOSIÇÃO TEMPORÁRIA DE SOLO



CLIENTE: NORTE AMBIENTAL TRATAMENTO DE RESÍDUOS LTDA.

TÍTULO: SISTEMA DE TRATAMENTO E DESTINAÇÃO DE RESÍDUOS - STDR IRANDUBA

LOCAL: RODOVIA MANOEL URBANO, AM 070, KM 21 - GLEBA ARIAÚ - IRANDUBA-AM

ASSUNTO: LOCALIZAÇÃO DA ÁREA PARA DISPOSIÇÃO TEMPORÁRIA DE SOLO

REV.: 0

FONTE: LEVANTAMENTO TOPOGRÁFICO EXECUTADO POR ENGETOP

ESCALA: 1:4.000

RESPONSÁVEL TÉCNICO

CAMILA BUENO TOBIEZI

CREA: 5069186616-SP ART: 28027230181123684

PEDRO LUIZ VILELA

CREA: 0600864920-SP ART: 28027230181167511