

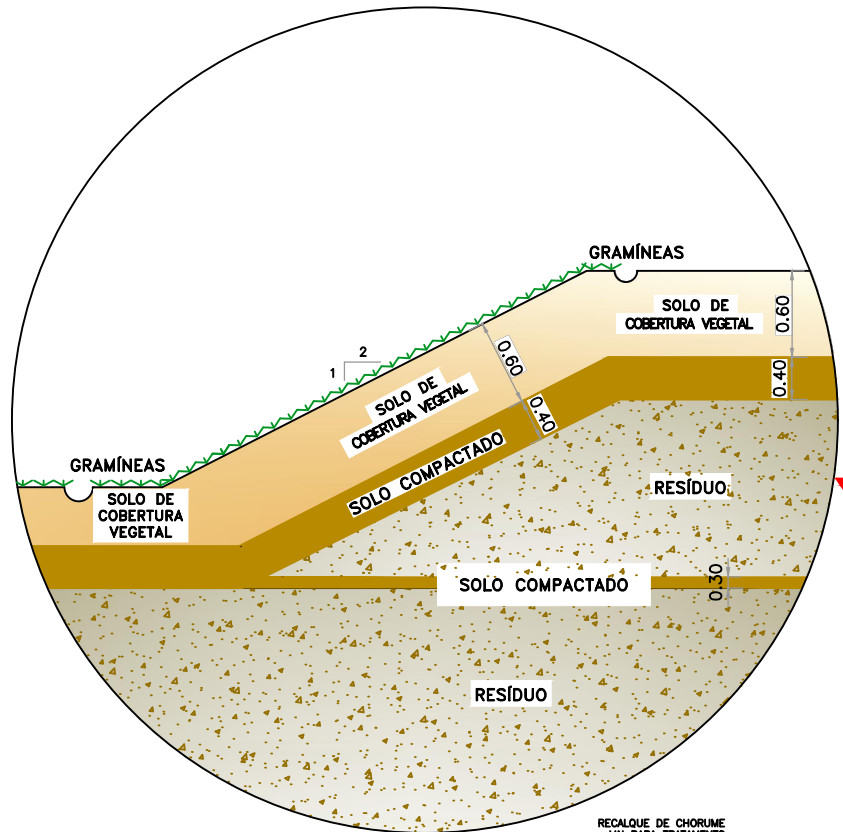



DETALHE 03 - IMPERMEABILIZAÇÃO SUPERIOR - TALUDES

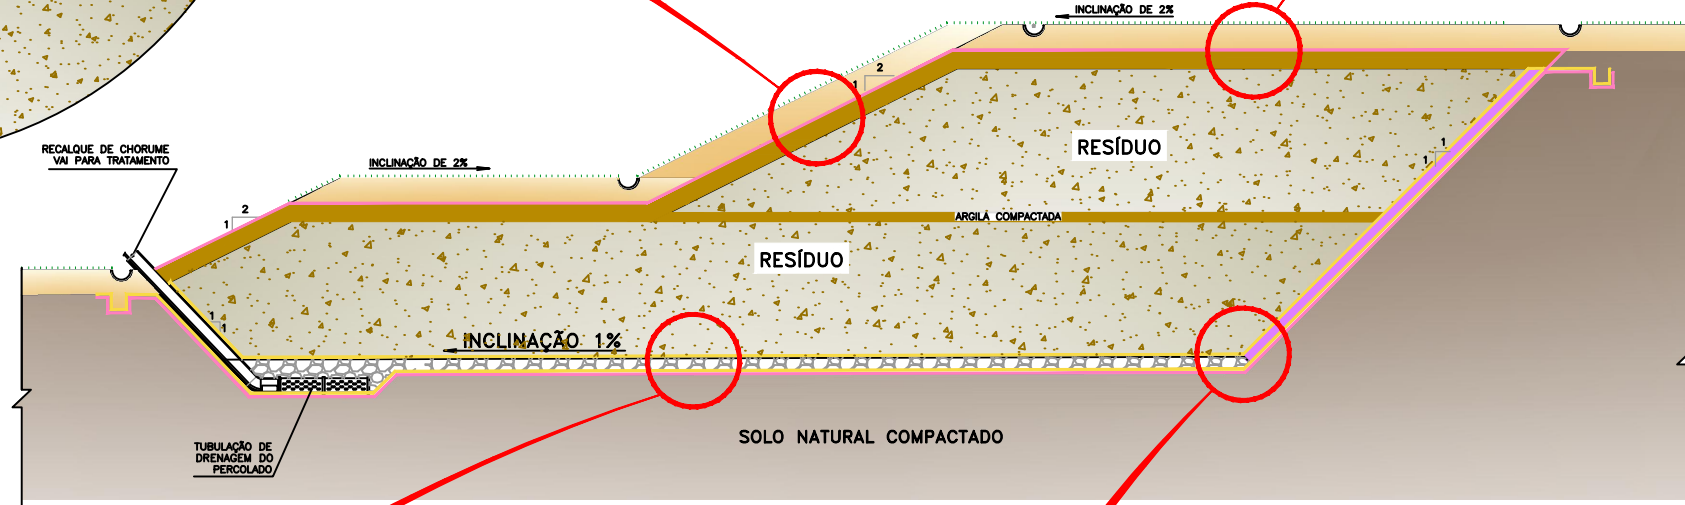


DETALHE 04 - IMPERMEABILIZAÇÃO SUPERIOR - TELHADO

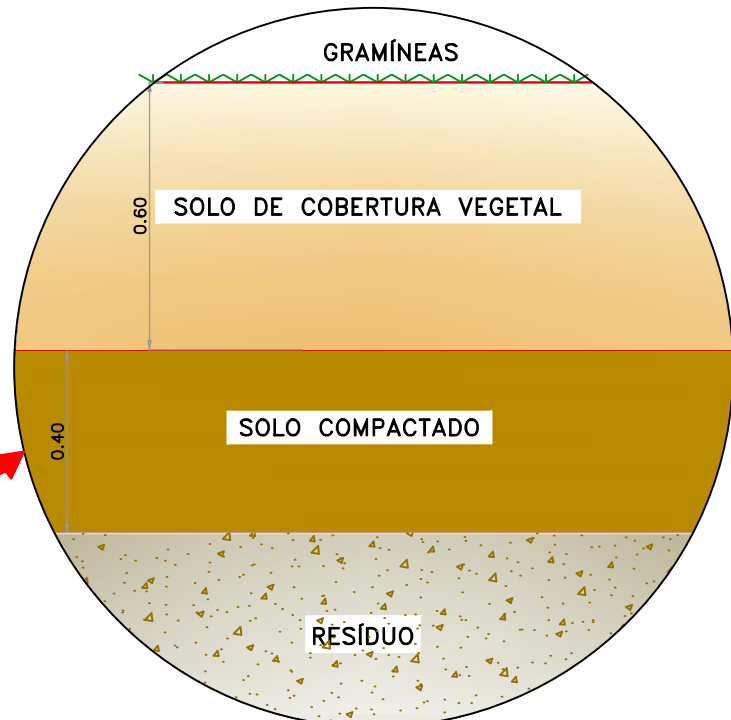

DETALHE 01 - IMPERMEABILIZAÇÃO INFERIOR

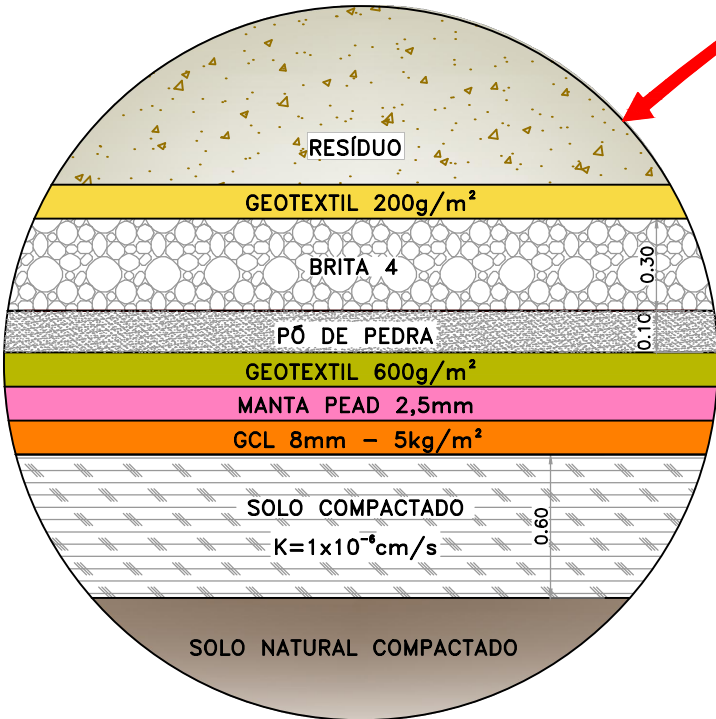

DETALHE 02 - IMPERMEABILIZAÇÃO LATERAL

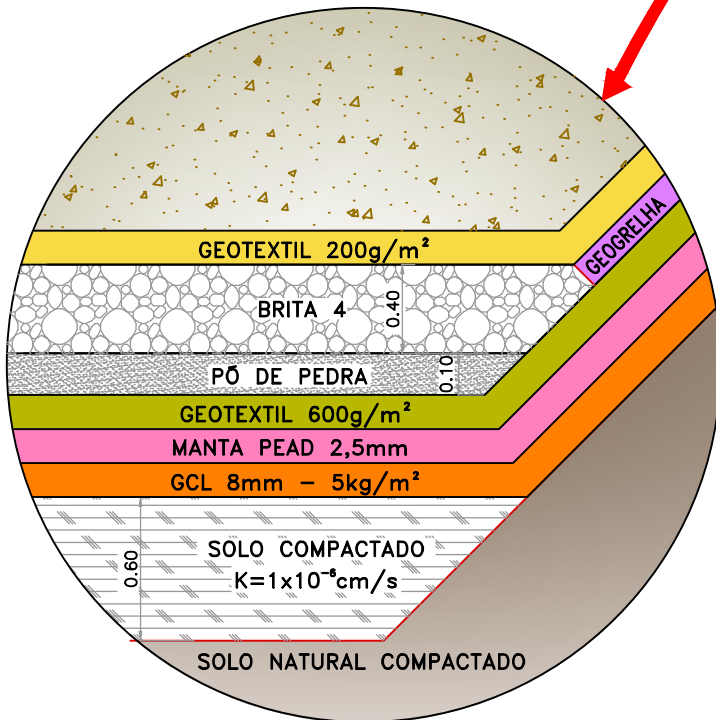

 RESITEC SERVIÇOS INDUSTRIAIS LTDA.			
CLIENTE: NORTE AMBIENTAL TRATAMENTO DE RESÍDUOS LTDA.			
TÍTULO: SISTEMA DE TRATAMENTO E DESTINAÇÃO DE RESÍDUOS - STDR IRANDUBA			
LOCAL: RODOVIA MANOEL URBANO, AM 070, KM 21 - GLEBA ARIAÚ - IRANDUBA-AM			
ASSUNTO: DETALHE ESQUEMÁTICO DAS IMPERMEABILIZAÇÕES DO ATERRO			REV.: 0
FONTE: RESITEC SERVIÇOS INDUSTRIAIS LTDA.			ESCALA: S/ESCALA
RESPONSÁVEL TÉCNICO	 CAMILA BUENO TOBIEZI CREA: 5069186616-SP ART: 28027230181123684		 PEDRO LUIZ VILELA CREA: 0600864920-SP ART: 28027230181167511