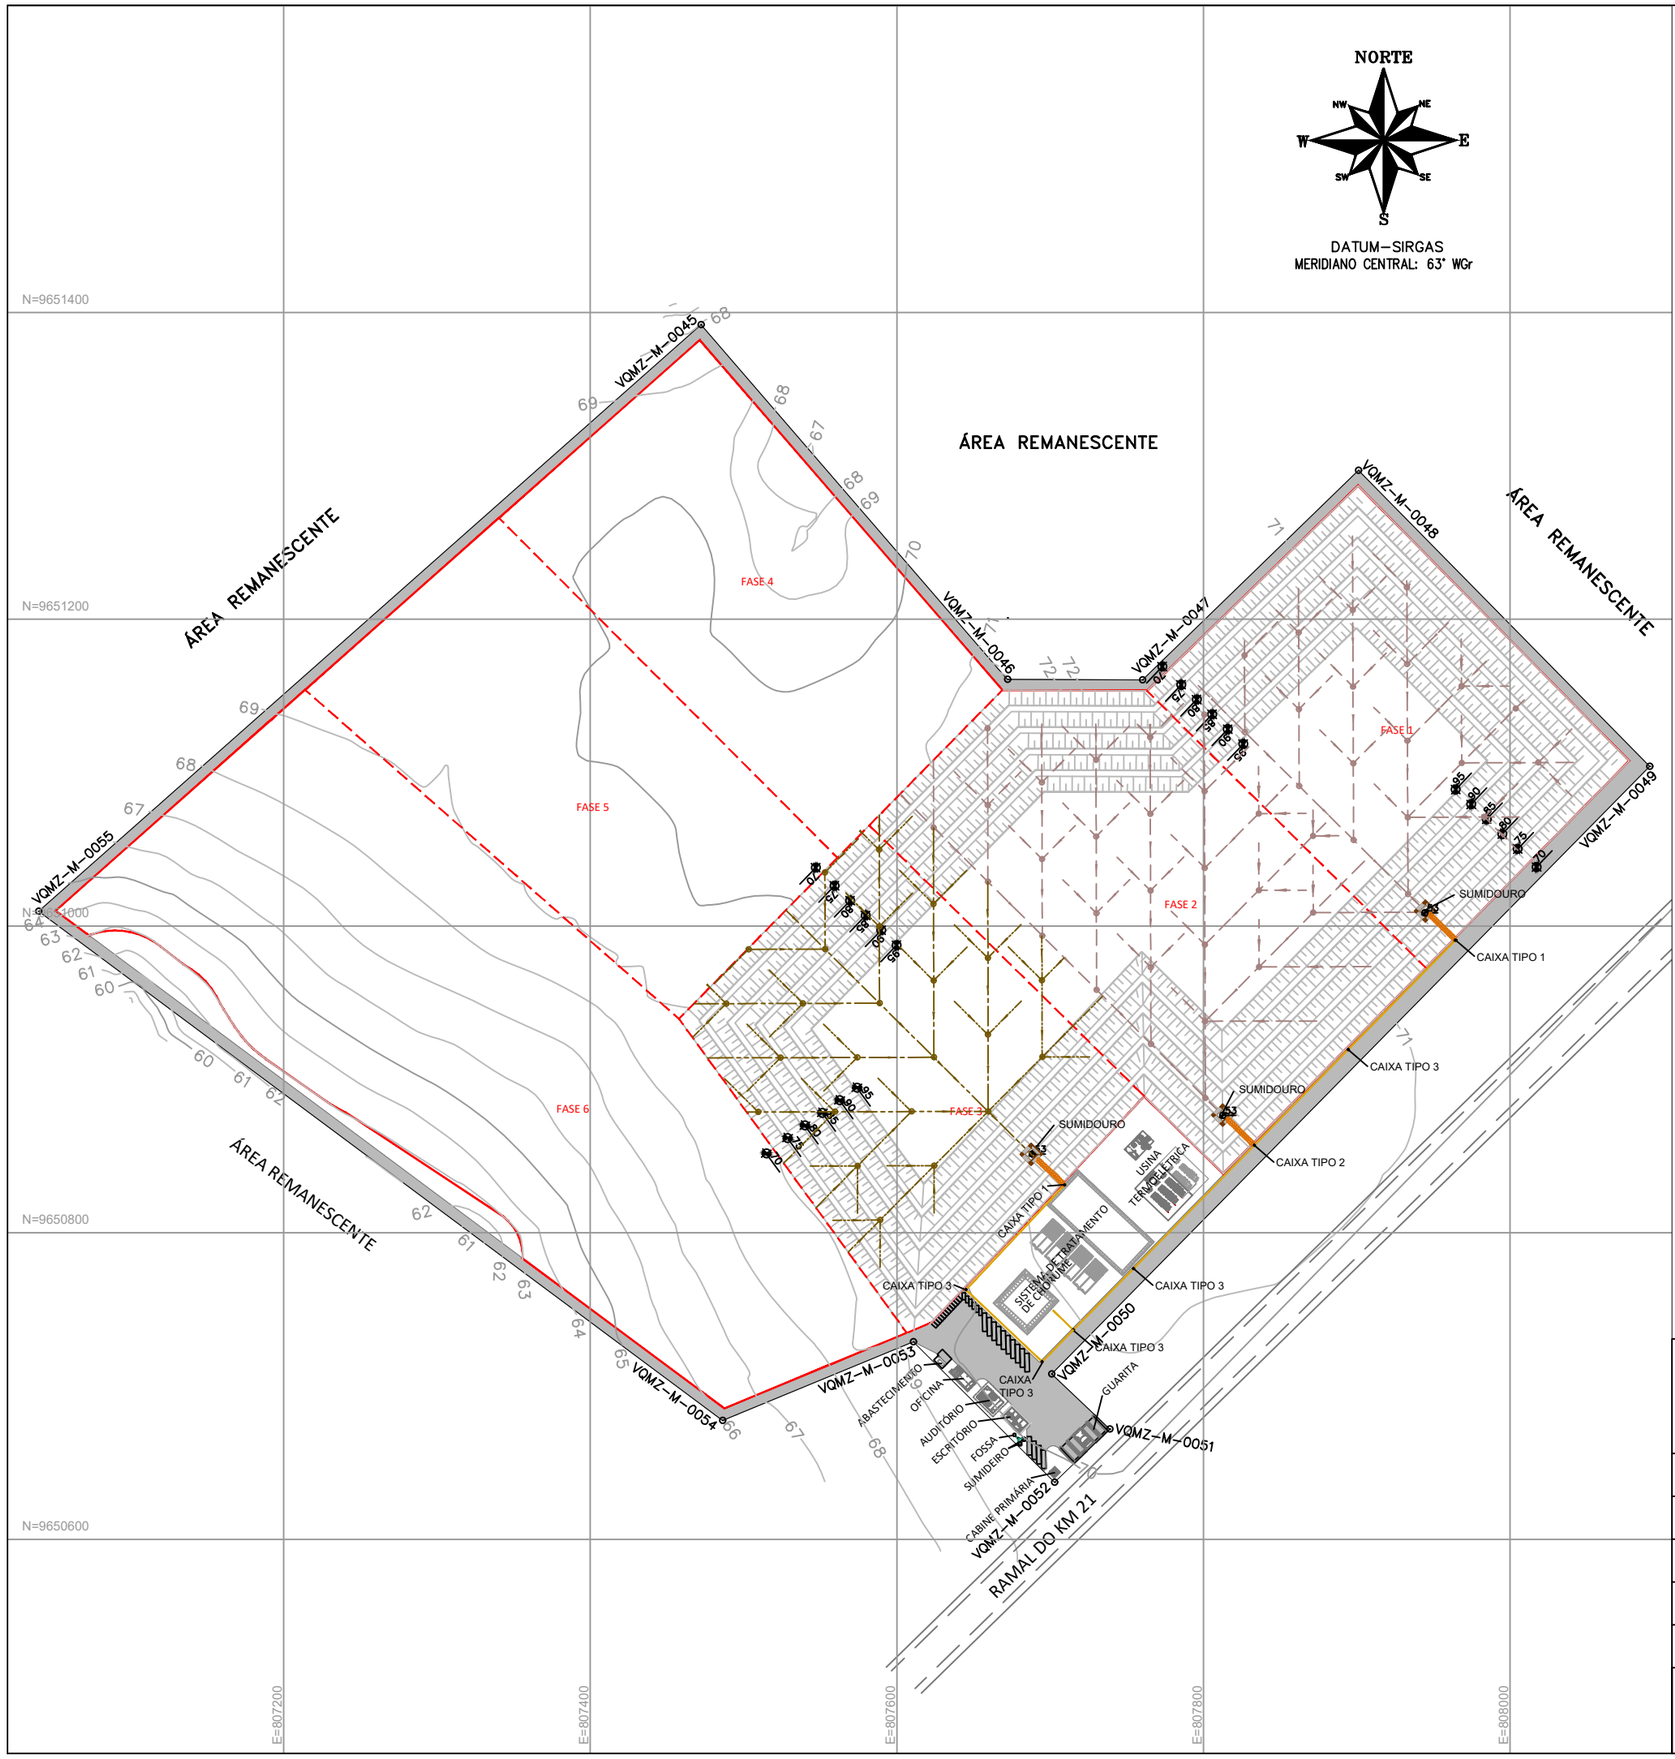

LEGENDA:

- LIMITE DA ÁREA DIRETAMENTE AFETADA - ADA
- ÁREA DE INTERVENÇÃO DO ATERRO
- ACESSO INTERNO PLANEJADO
- TALUDE DE RESÍDUOS PROJETADO
- MANGUEIRA FLEXÍVEL ESPIRALADA Ø 50mm
- LINHA DE RECALQUE
- CAIXAS PARA LIGAÇÃO DAS LINHAS DE RECALQUE

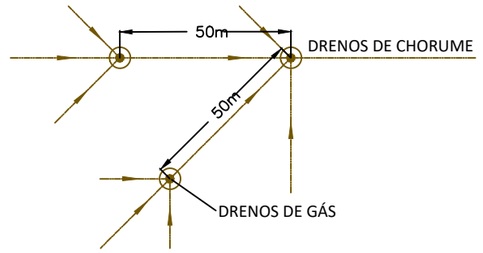

RESITEC
SERVIÇOS INDUSTRIAIS LTDA.
GRUPO RESITEC

norte AMBIENTAL

CLIENTE:	NORTE AMBIENTAL TRATAMENTO DE RESÍDUOS LTDA.
TITULO:	SISTEMA DE TRATAMENTO E DESTINAÇÃO DE RESÍDUOS - STDR IRANDUBA
LOCAL:	RODOVIA MANOEL URBANO, AM 070, KM 21 - GLEBA ARIAÚ - IRANDUBA-AM
ASSUNTO:	DRENAGEM DE CHORUME E GÁS - FASE 3 — REV.: 0
FONTE:	LEVANTAMENTO TOPOGRÁFICO EXECUTADO POR ENGETOP — ESCALA: 1:4.000

RESPONSÁVEL TÉCNICO

CAMILA BUENO TOBIEZI
CREA: 5069186616-SP ART: 28027230181123684

PEDRO LUIZ VILELA
CREA: 0600864920-SP ART: 28027230181167511