




CAIXA PARA LIGAÇÃO TIPO 1

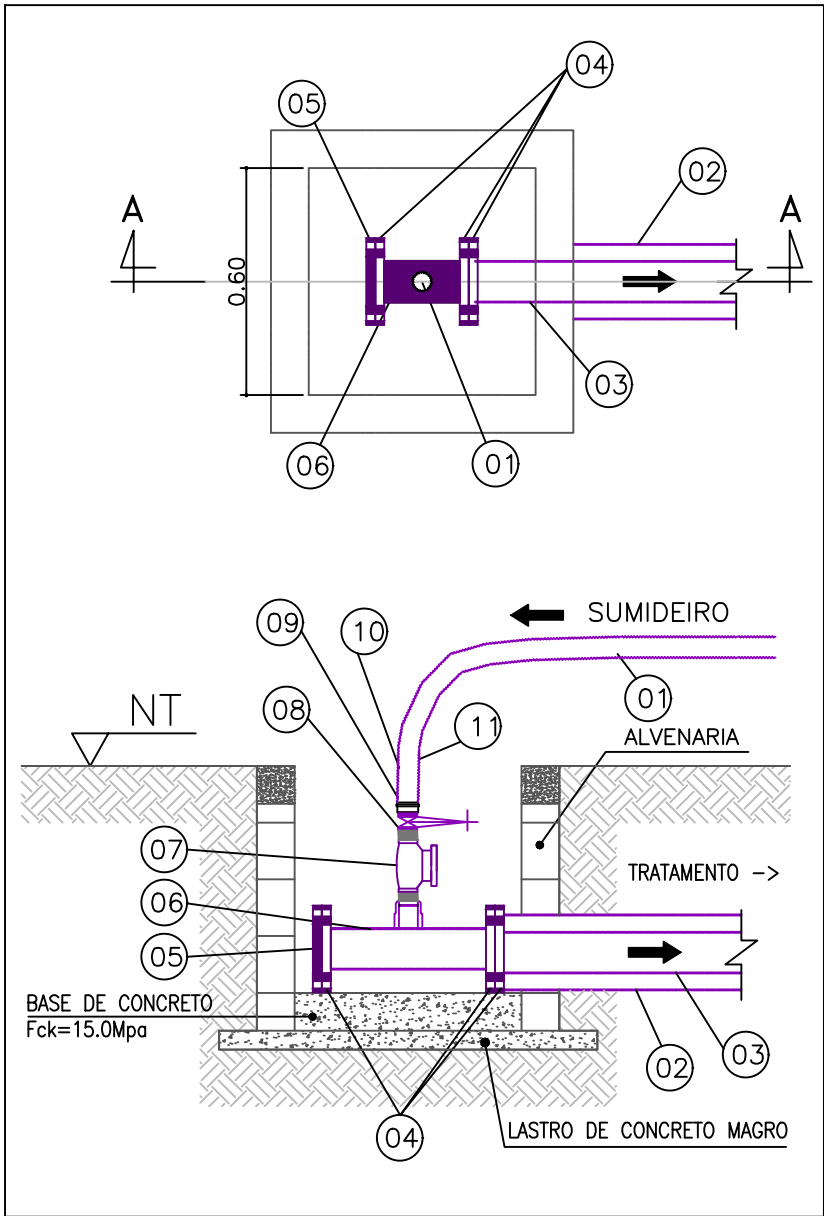

CAIXA PARA LIGAÇÃO TIPO 2

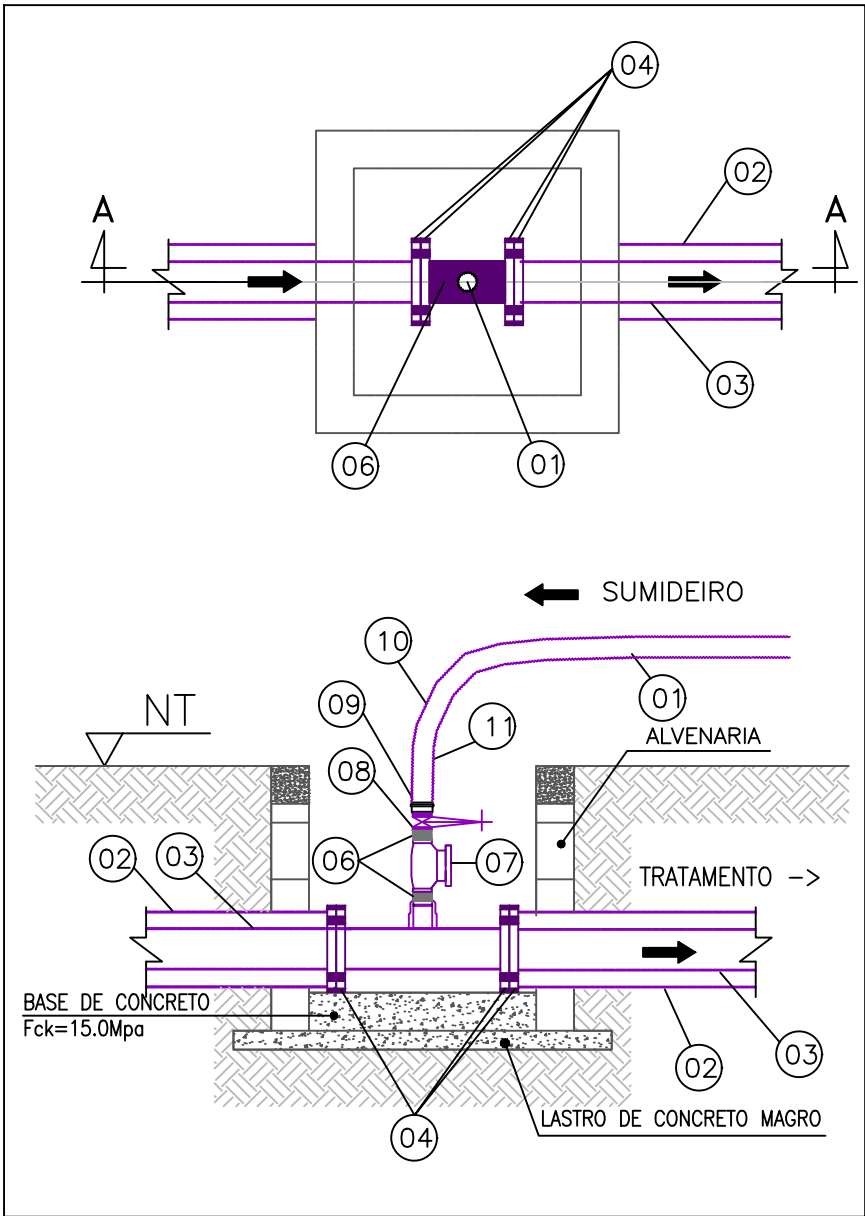

CAIXA PARA LIGAÇÃO TIPO 3

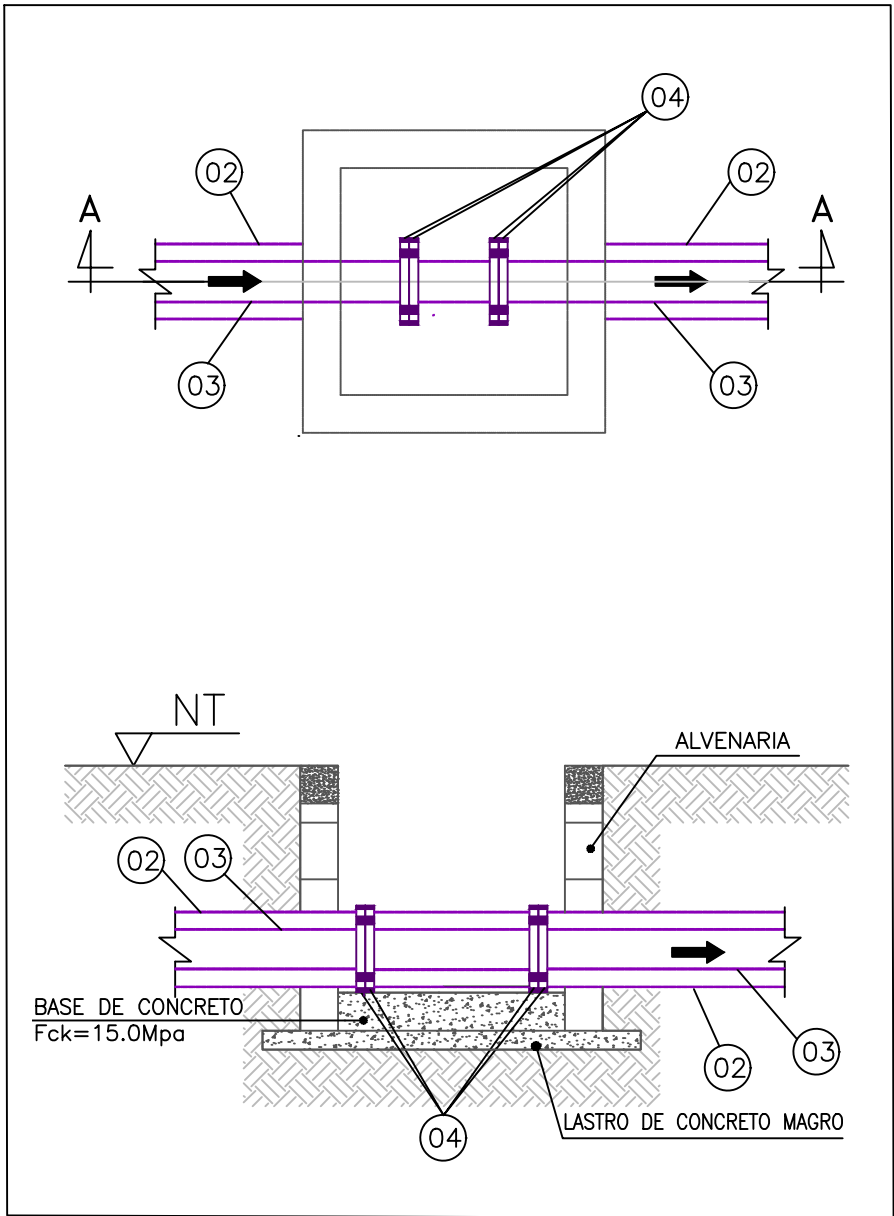

ESPECIFICAÇÃO

PEÇA	DESCRIÇÃO
01	2 x MANGUEIRA FLEXIVEL ESPIRALADA $\phi=50\text{mm}$, 7,3 kg/cm ² (1 CJ RESERVA)
02	TUBO CAMISA PEAD ϕ 200mm – ISO 4427 PN4
03	TUBO PEAD ϕ 110mm – ISO 4427 PN4
04	FLANGE SOLTO PEAD ϕ 110mm
05	FLANGE CEGO PEAD ϕ 110mm
06	TÊ DE REDUÇÃO PEAD DIN 8074 PN4 ϕ 110 X 50 mm
07	LUVA MISTA – PEAD SOLDA X ROSCA ϕ 50 mm X 11,2
08	NIPLE DUPLO DE LATÃO ϕ 50 mm
09	VÁLVULA DE RETENÇÃO DE LATÃO – ϕ 50 mm COM ROSCA
10	ABRAÇADEIRA METÁLICA, $\phi=50\text{mm}$
11	CONECTOR PONTA X ROSCA DE LATÃO PARA MANGUEIRA, $\phi=50\text{mm}$
12	TÊ 90° PEAD DIN 8074 PN4 ϕ 110 mm

NOTAS:

- 01 - TODAS AS COTAS E MEDIDAS SÃO EM METROS E DIÂMENTROS EM MILIMETROS, EXCETO ONDE INDICADAS.
02 - PARA DETALHES DE CAIXAS E TUBULAÇÕES DE CHORUME VER DESENHO
03 - PARA LISTA DE MATERIAIS DE CAIXAS E TUBULAÇÕES DE CHORUME VER DESENHO



CLIENTE: NORTE AMBIENTAL TRATAMENTO DE RESÍDUOS LTDA.

TÍTULO: SISTEMA DE TRATAMENTO E DESTINAÇÃO DE RESÍDUOS - STDR IRANDUBA

LOCAL: RODOVIA MANOEL URBANO, AM 070, KM 21 - GLEBA ARIAÚ - IRANDUBA-AM

ASSUNTO: DETALHES DAS CAIXAS PARA LIGAÇÃO DAS BACIA DE ACÚMULO DE CHORUME E LINHAS DE RECALQUE

FONTE: RESITEC SERVIÇOS INDUSTRIAIS LTDA.

ESCALA: 1:20

RESPONSÁVEL TÉCNICO

CAMILA BUENO TOBIEZI
CREA: 5069186616-SP ART: 28027230181123684

PEDRO LUIZ VILELA
CREA: 0600864920-SP ART: 28027230181167511