


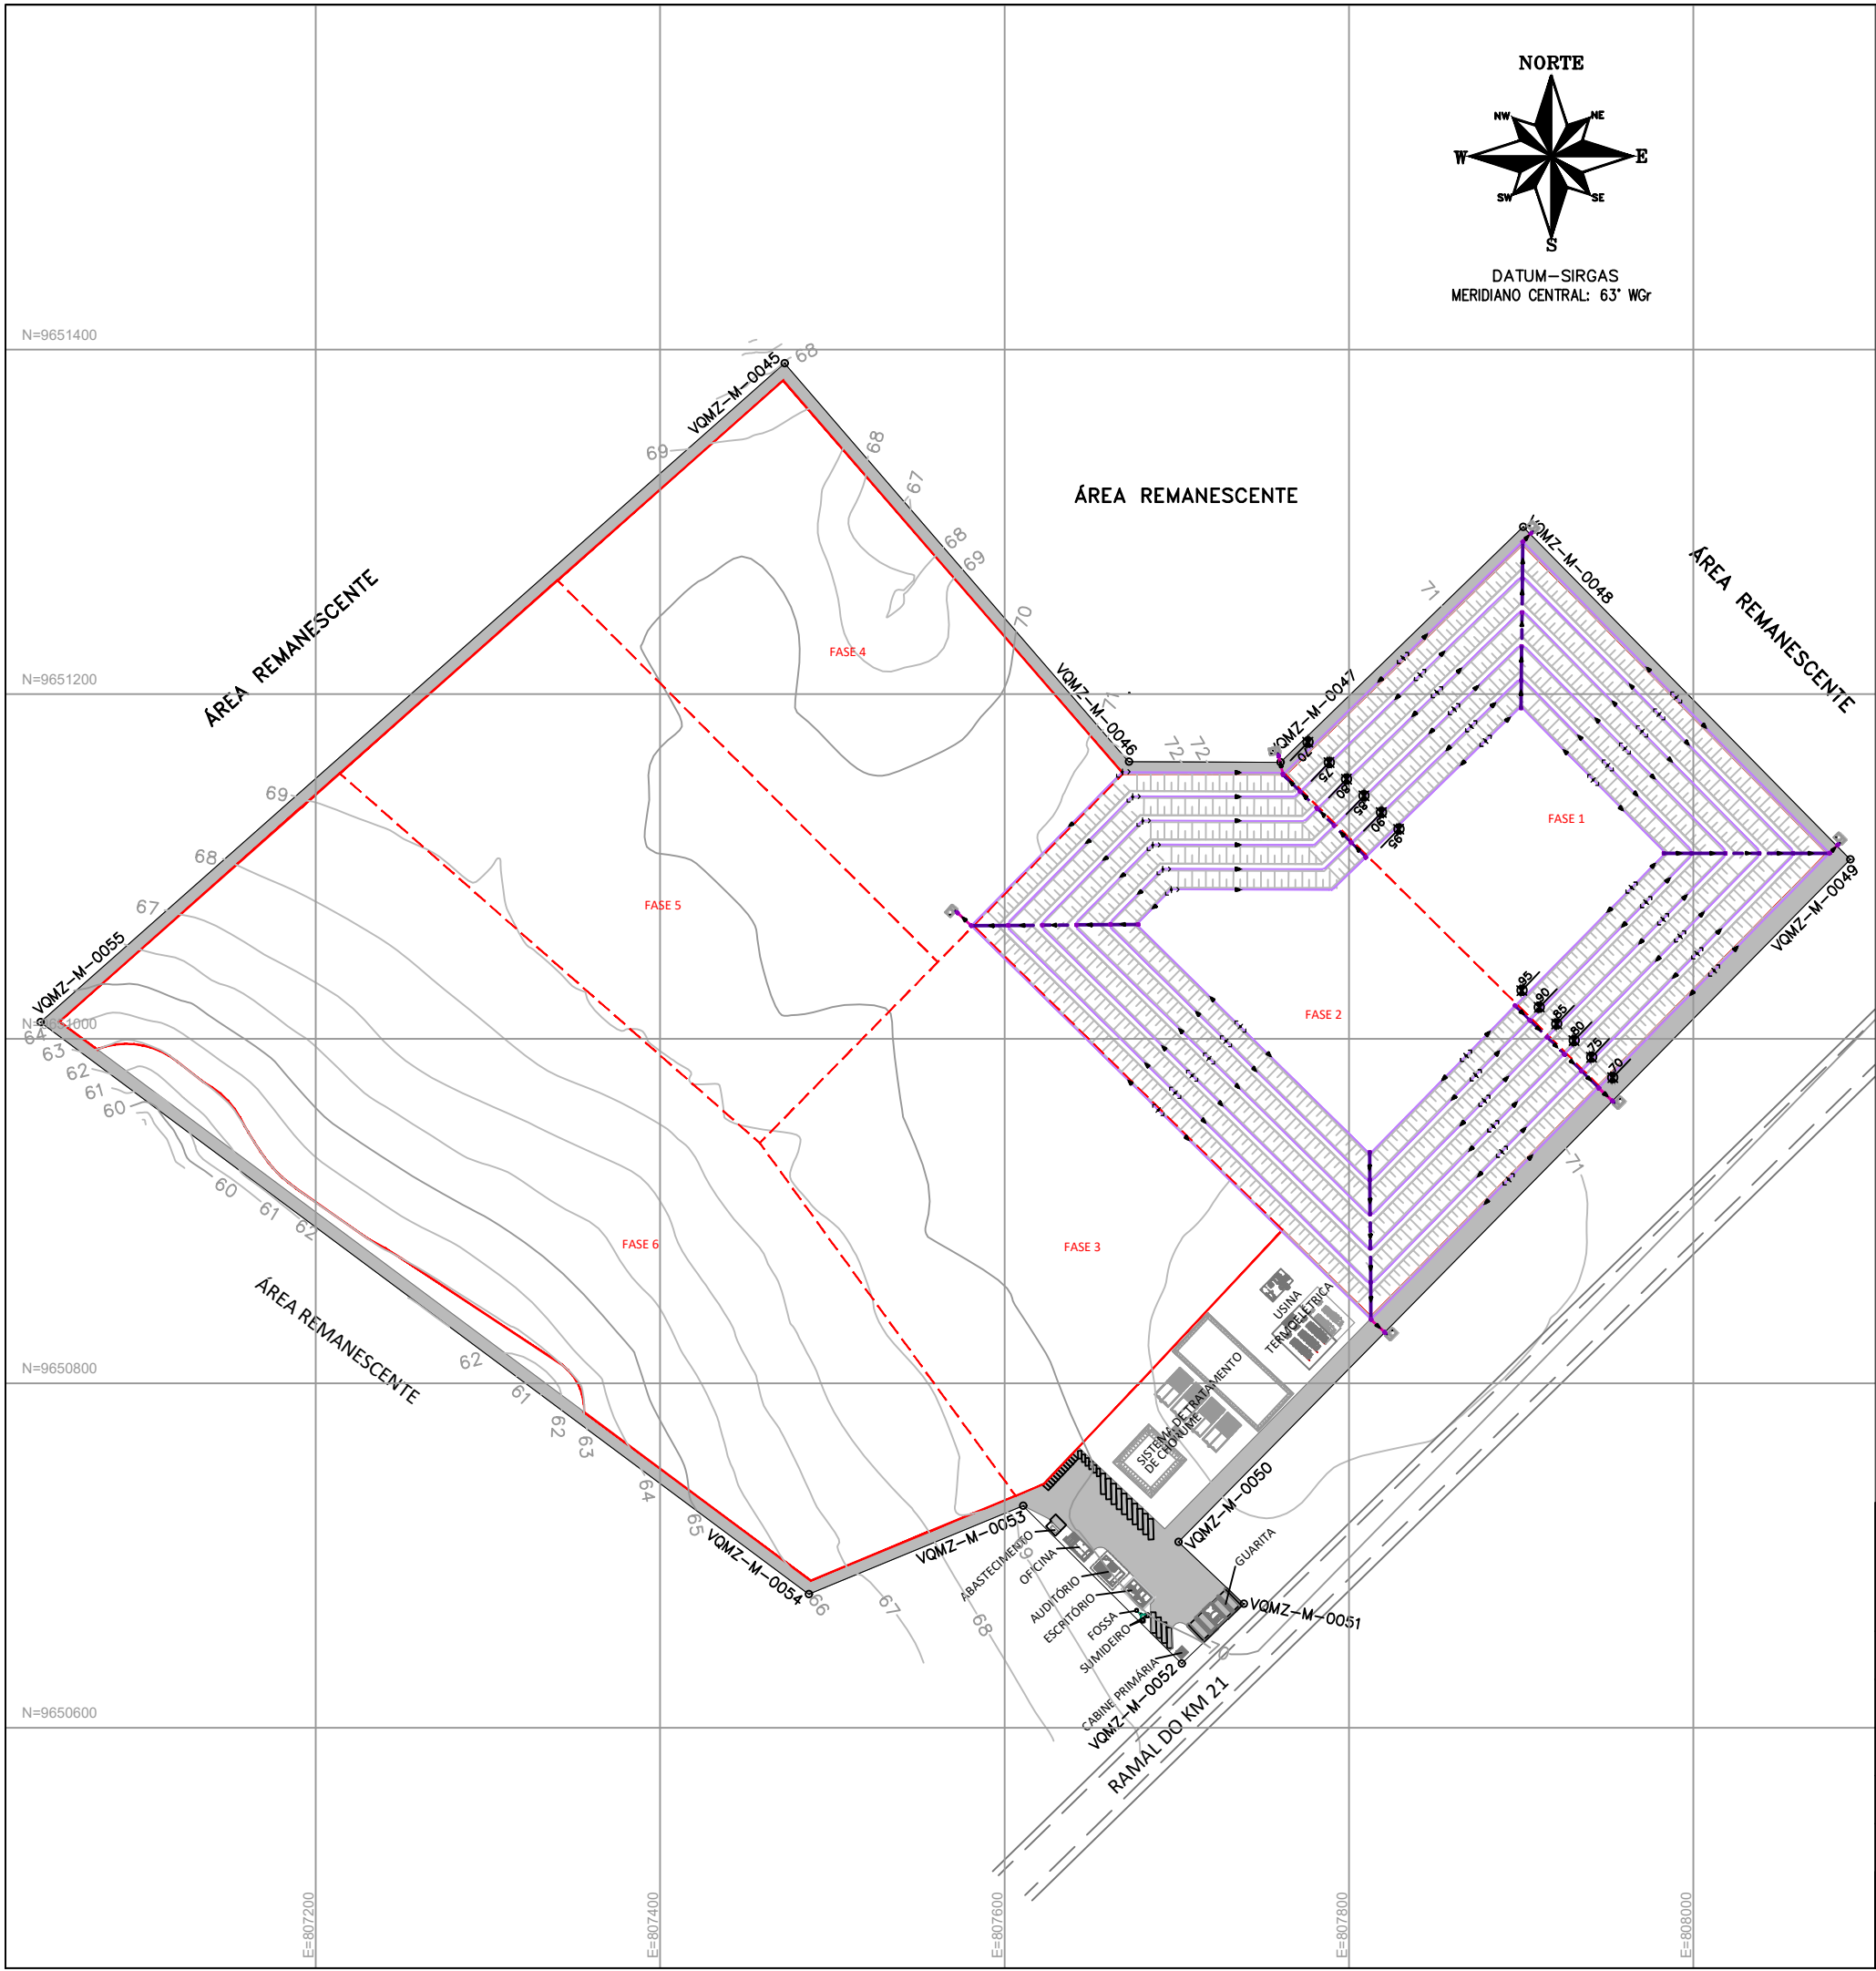

LEGENDA:

- LIMITE DA ÁREA DIRETAMENTE AFETADA - ADA
- ÁREA DE INTERVENÇÃO DO ATERRO
- ACESSO INTERNO PLANEJADO
- TALUDE DE RESÍDUOS PROJETADO
- DESCIDA EM GABIÃO
- CAIXA DE PASSAGEM PROJETADA
- PONTO ALTO DA CANALETA
- CANALETA PROJETADA Ø 400 mm (i=0,3%)
- TUBO ENTERRADO PROJETADO Ø 1000 mm (i=0,5%)

NOTAS:
01 - TODAS AS COTAS E MEDIDAS SÃO EM METROS E DIÂMETROS EM MILÍMETROS, EXCETO ONDE INDICADAS.



CLIENTE:		NORTE AMBIENTAL TRATAMENTO DE RESÍDUOS LTDA.	
TÍTULO:		SISTEMA DE TRATAMENTO E DESTINAÇÃO DE RESÍDUOS - STDR IRANDUBA	
LOCAL:		RODOVIA MANOEL URBANO, AM 070, KM 21 - GLEBA ARIAÚ - IRANDUBA-AM	
ASSUNTO:		DRENAGEM DE ÁGUA PLUVIAL - FASE 2	REV.: 0
FONTE:		LEVANTAMENTO TOPOGRÁFICO EXECUTADO POR ENGETOP	ESCALA: 1:4.000
RESPONSÁVEL TÉCNICO			
	CREA: 5069186616-SP ART: 28027230181123684		CREA: 0600864920-SP ART: 28027230181167511