


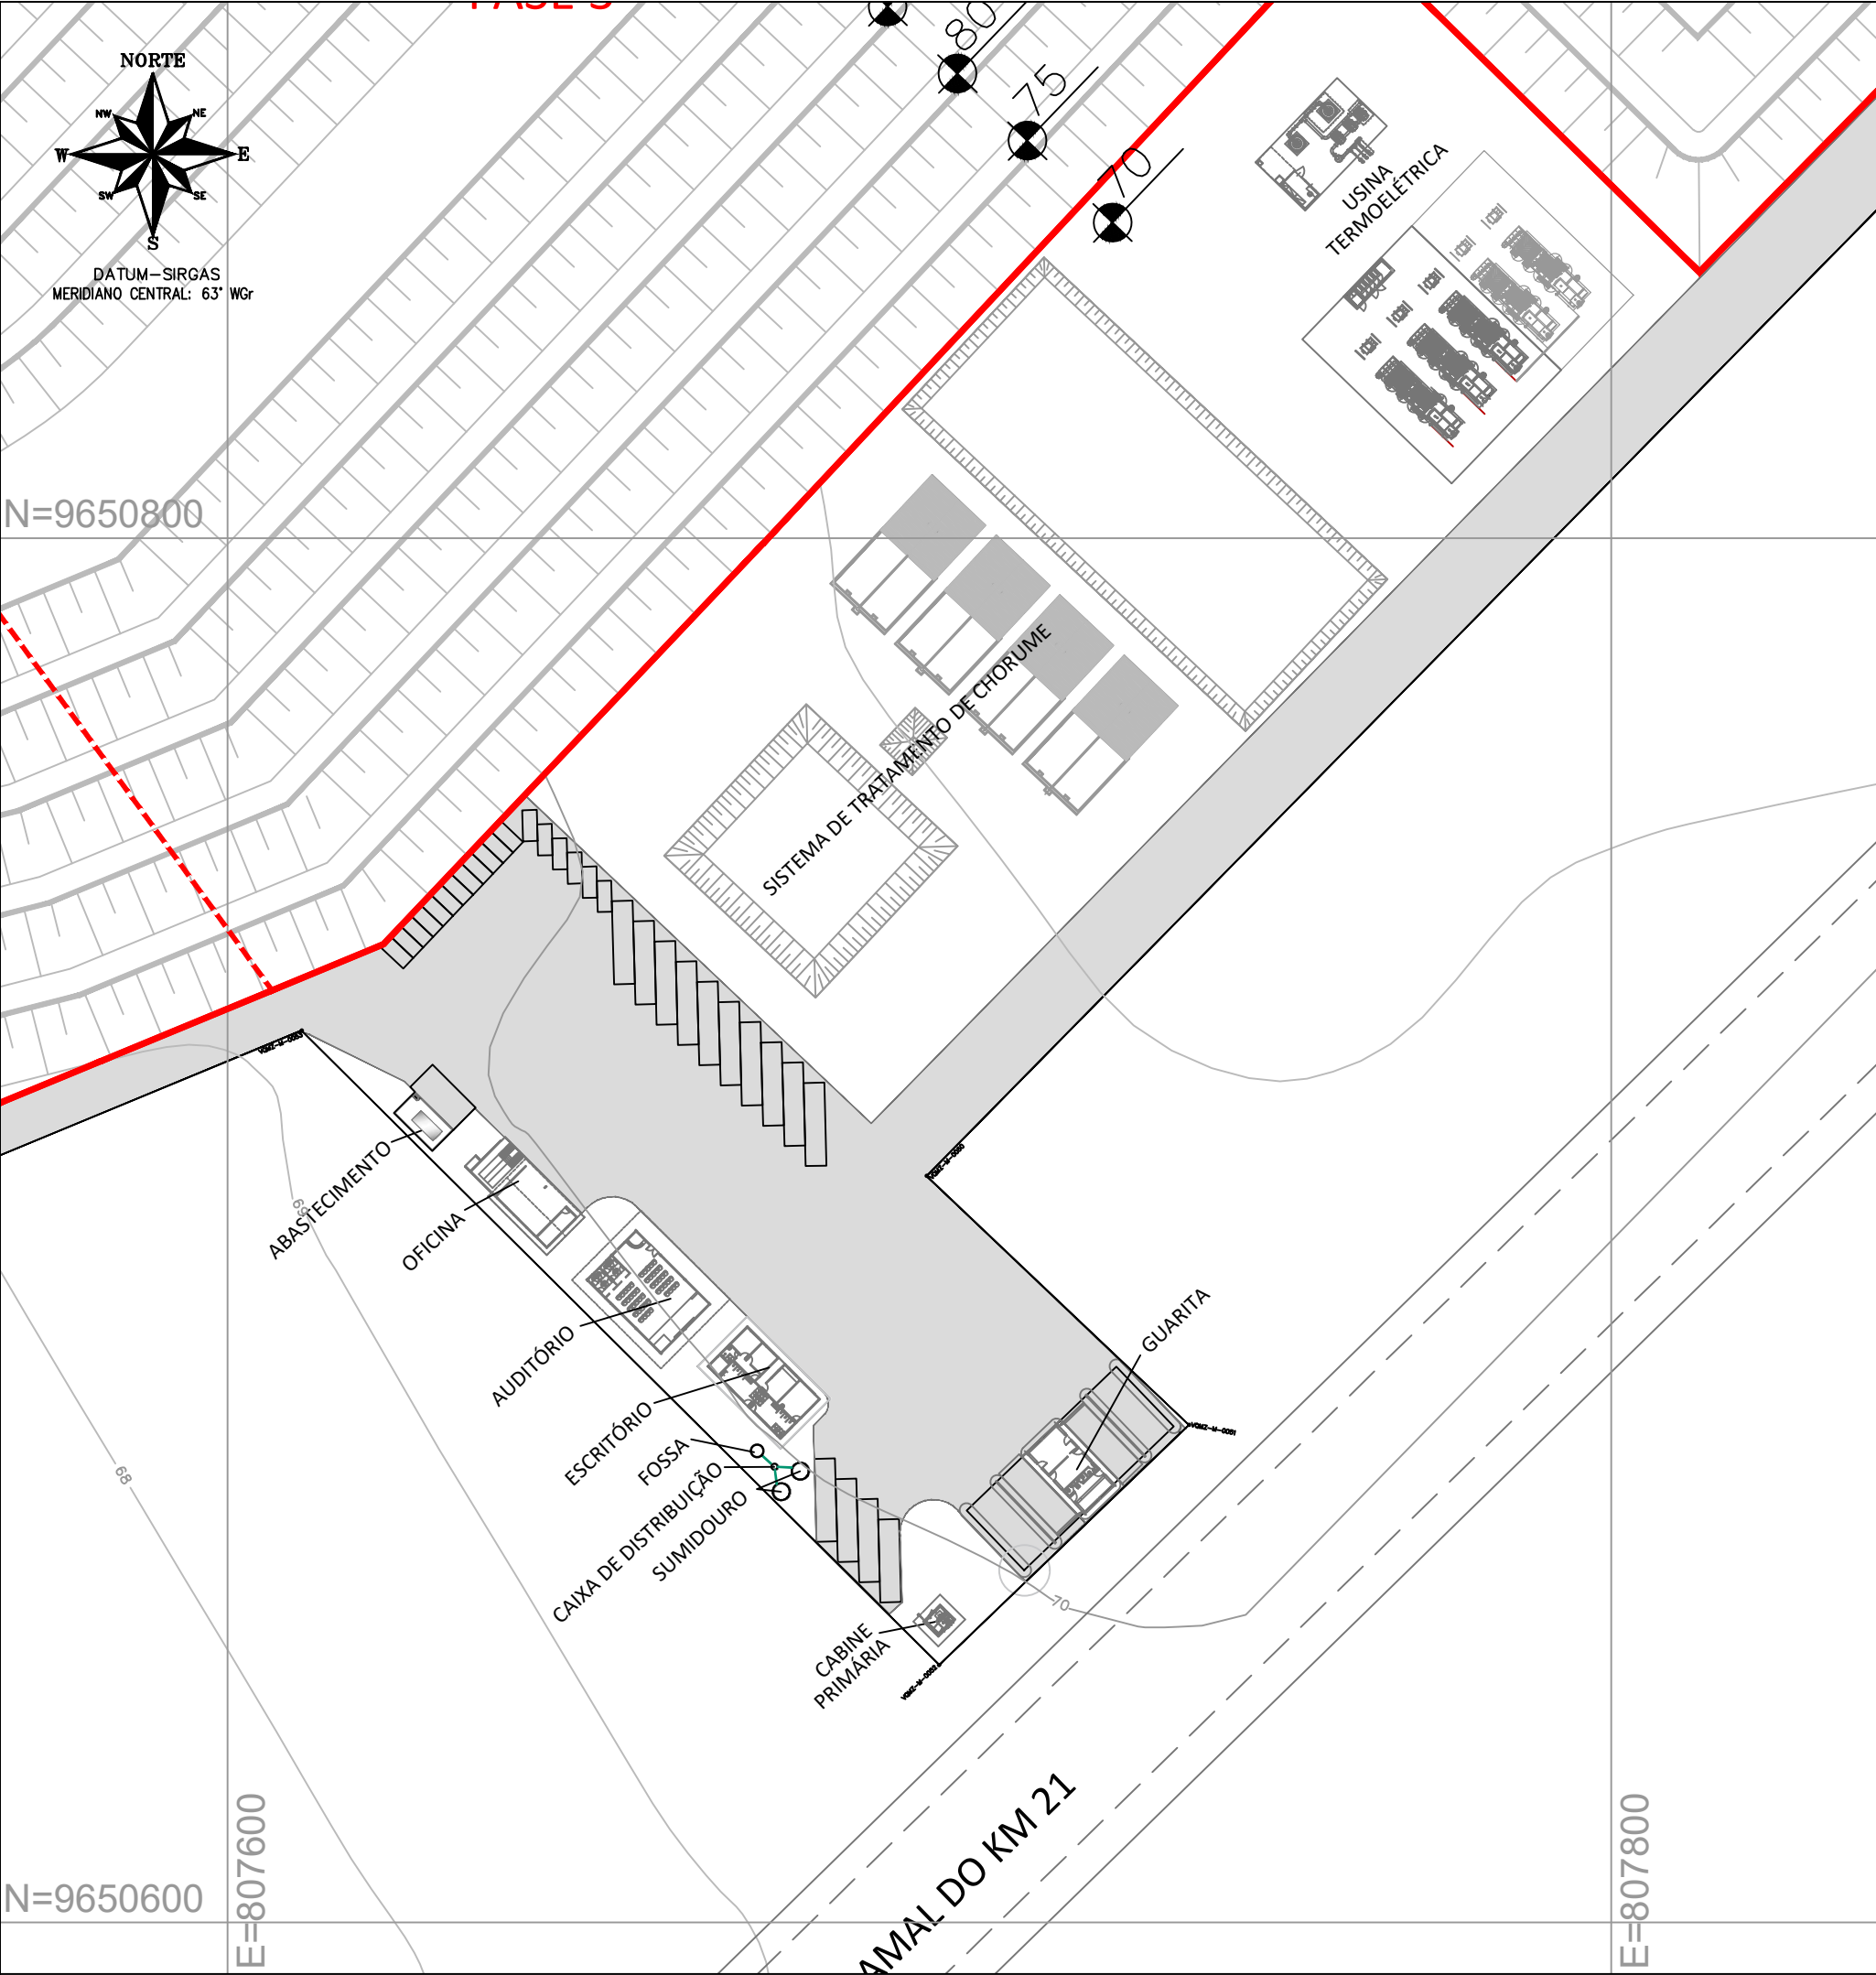

LEGENDA:

-  LIMITE DA ÁREA DIRETAMENTE AFETADA - ADA
-  ÁREA DE INTERVENÇÃO DO ATERRO
-  ACESSO INTERNO PLANEJADO
-  TALUDE DE RESÍDUOS PROJETADO



CLIENTE:			NORTE AMBIENTAL TRATAMENTO DE RESÍDUOS LTDA.	
TÍTULO:			SISTEMA DE TRATAMENTO E DESTINAÇÃO DE RESÍDUOS - STDR IRANDUBA	
LOCAL:			RODOVIA MANOEL URBANO, AM 070, KM 21 - GLEBA ARIAÚ - IRANDUBA-AM	
ASSUNTO:			ARRANJO FÍSICO DAS UNIDADES DE APOIO	REV.: 0
FONTE:			LEVANTAMENTO TOPOGRÁFICO EXECUTADO POR ENGETOP	ESCALA: 1:1.000
RESPONSÁVEL TÉCNICO				
	CAMILA BUENO TOBIEZI CREA: 5069186616-SP ART: 28027230181123684		PEDRO LUIZ VILELA CREA: 0600864920-SP ART: 28027230181167511	