




DETALHE DE DRENAGEM PLUVIAL NO CORTE DO ATERRO COM CAMADAS DE LIXO

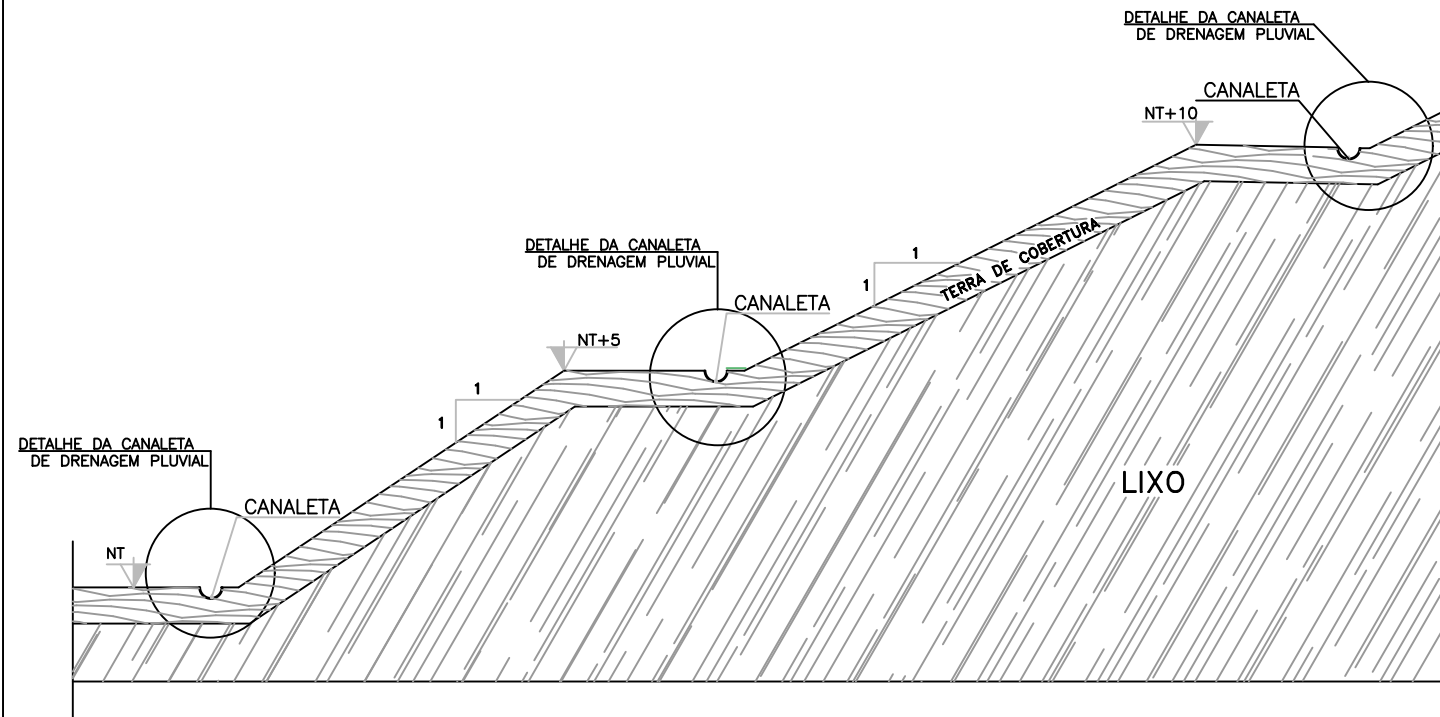


DETALHE DE DRENAGEM PLUVIAL NO CORTE DO ATERRO SEM CAMADAS DE LIXO

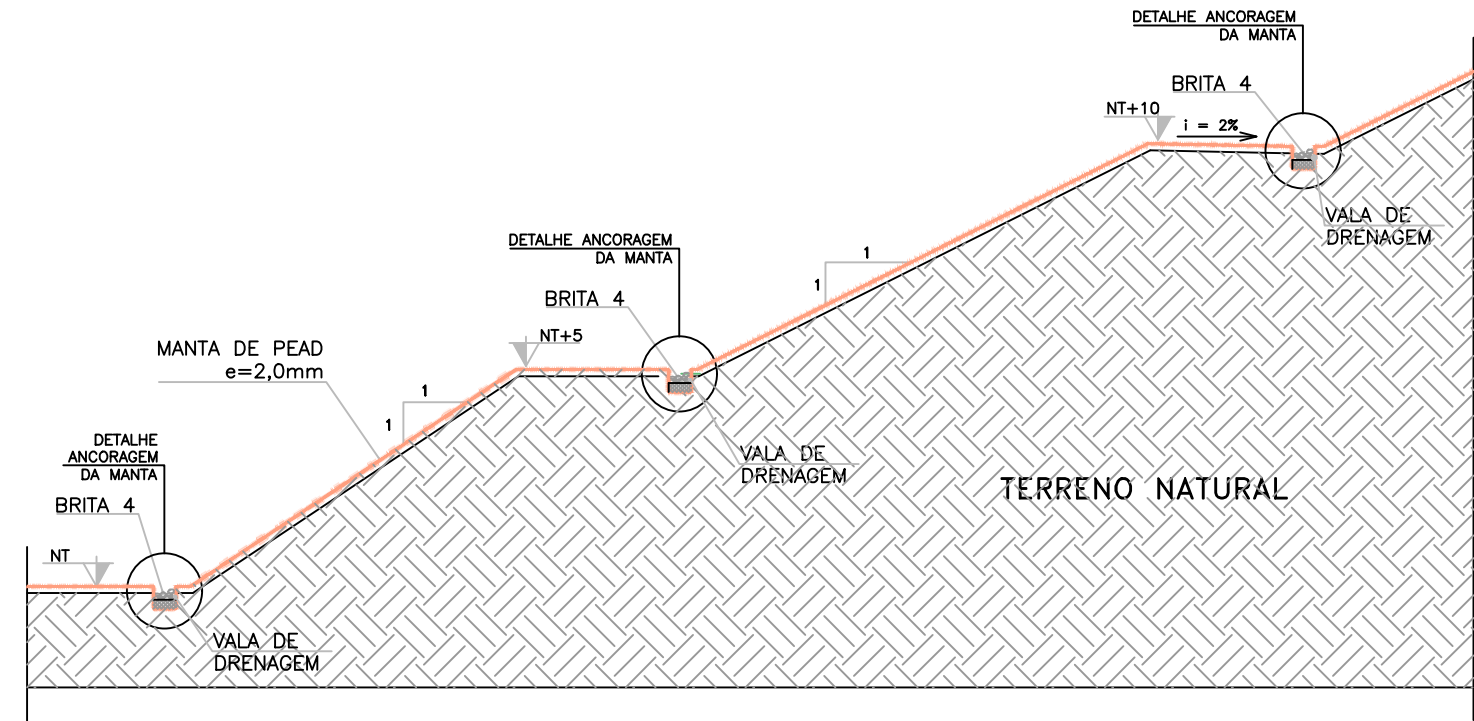

DETALHE DA CANALETA DE DRENAGEM PLUVIAL

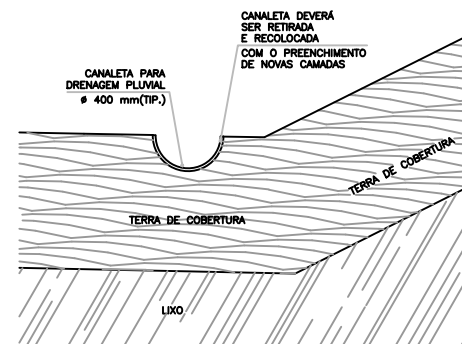

DETALHE DA ANCORAGEM DA MANTA

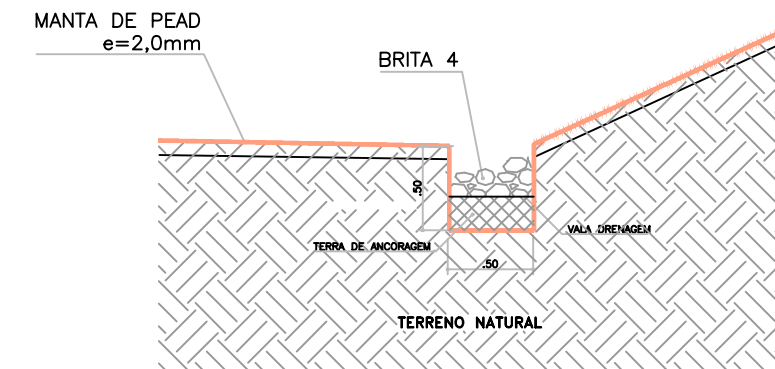

NOTA:

- 01 - TODAS AS COTAS E MEDIDAS SÃO EM METROS E DIÂMETROS EM MILÍMETROS, EXETO ONDE INDICADAS.
- 02 - OS TALUDES E BERMAS PODERÃO ESTAR SEM MANTA PEAD, ENTÃO NESSA SITUAÇÃO, NÃO USAR CANALETA DE CONCRETO, SOMENTE A BRITA 4 NA VALA DE DRENAGEM.



CLIENTE: NORTE AMBIENTAL TRATAMENTO DE RESÍDUOS LTDA.	
TÍTULO: SISTEMA DE TRATAMENTO E DESTINAÇÃO DE RESÍDUOS - STDR IRANDUBA	
LOCAL: RODOVIA MANOEL URBANO, AM 070, KM 21 - GLEBA ARIAÚ - IRANDUBA-AM	
ASSUNTO: DETALHE DE DRENAGEM PLUVIAL NO CORTE DO ATERRO	REV.: 0
FORNE: RESITEC SERVIÇOS INDUSTRIAIS LTDA.	ESCALA: S/ESCALA
RESPONSÁVEL TÉCNICO: CAMILA BUENO TOBIEZI CREA: 5069186616-SP ART: 28027230181123684	PEDRO LUIZ VILELA CREA: 0600864920-SP ART: 28027230181167511