




PLANTA
ESCALA 1:40

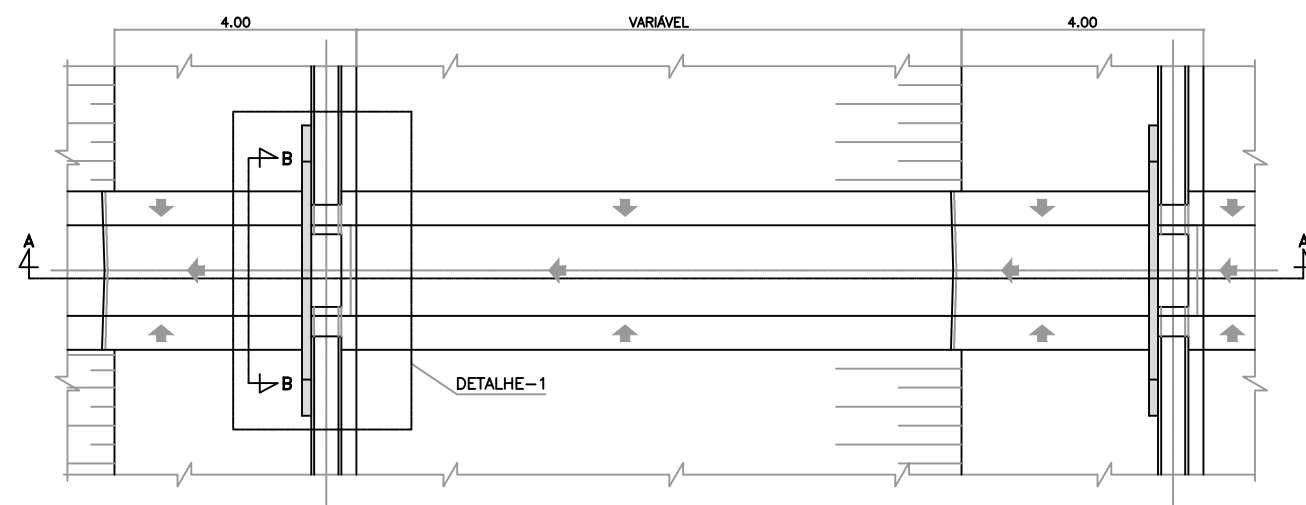


DETALHE 1
ESCALA 1:40

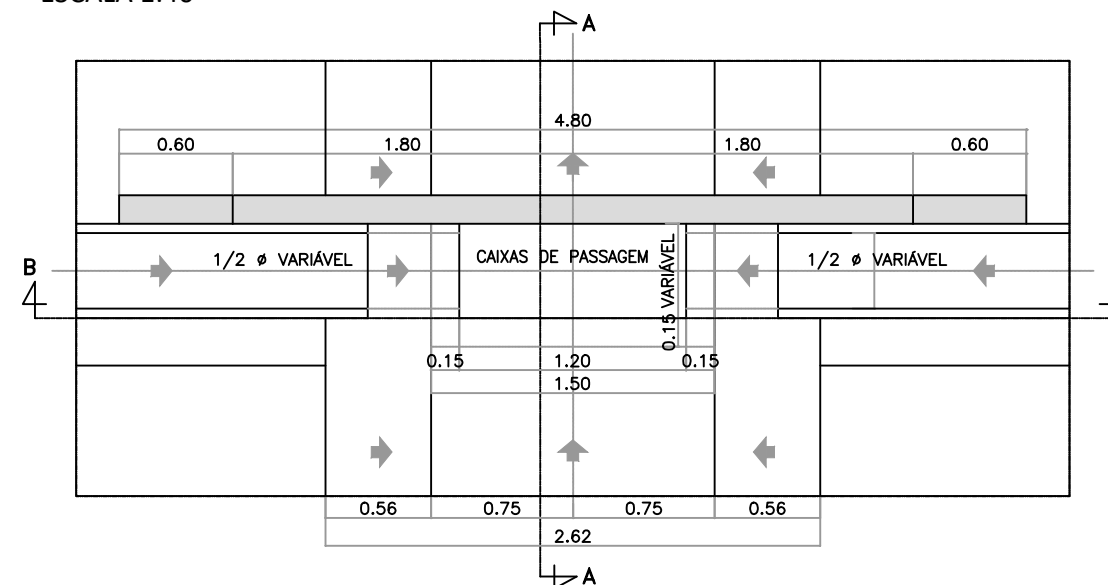


CORTE AA
ESCALA 1:40

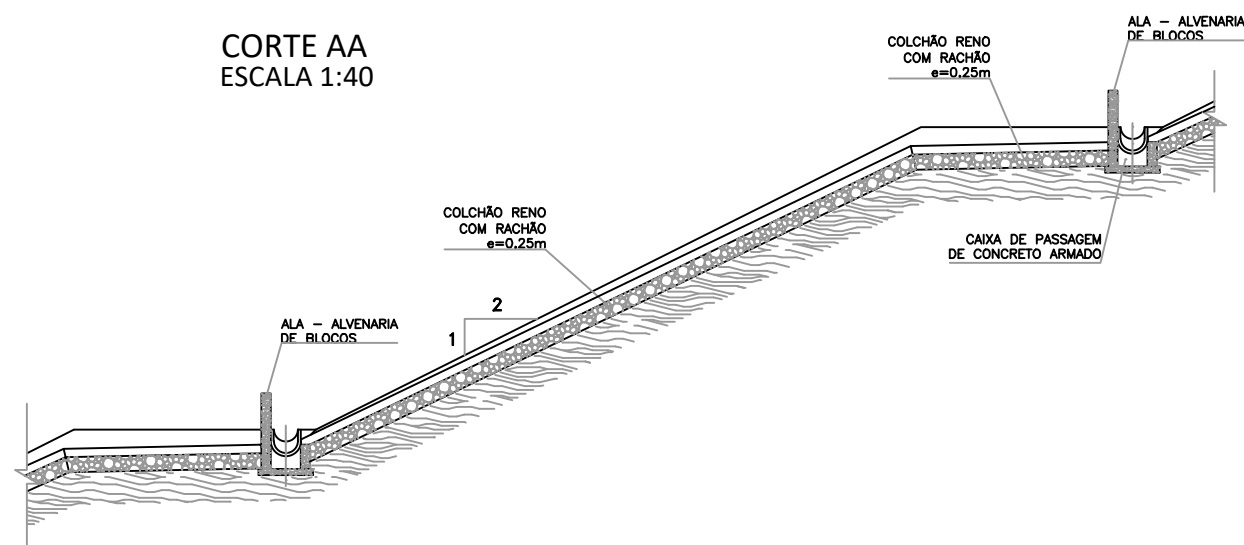

CORTE BB
ESCALA 1:40

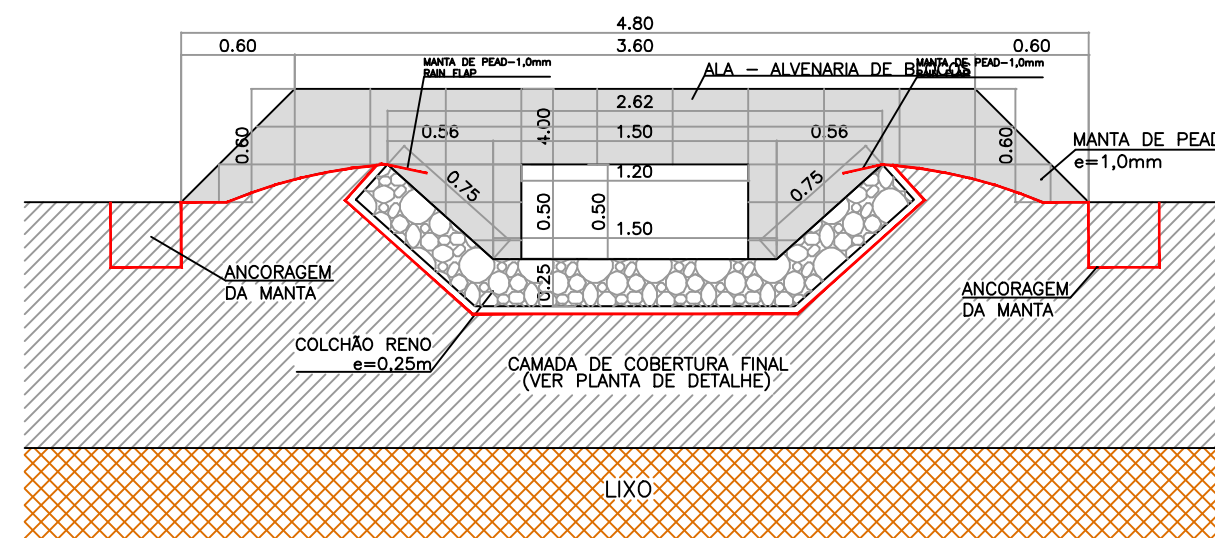

DETALHE DA CAIXA DE PASSAGEM
ESCALA 1:40

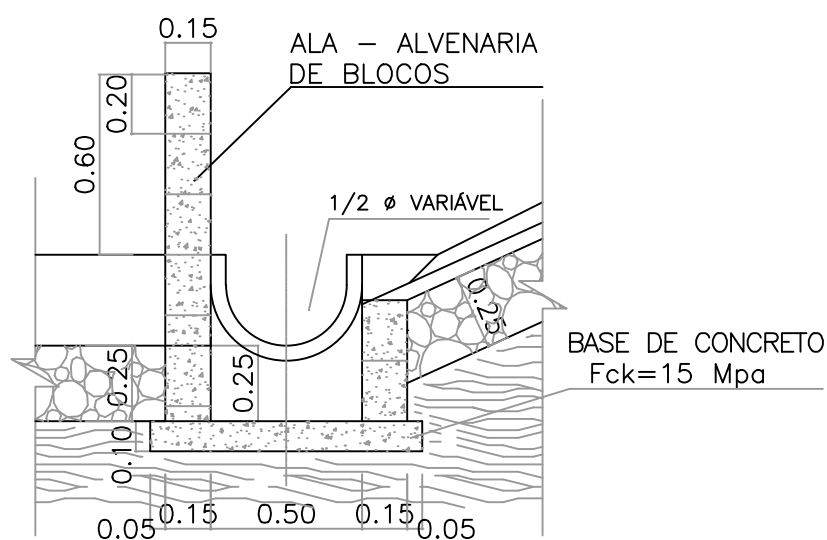

NOTAS:
01 - TODAS AS COTAS E MEDIDAS SÃO EM METROS E DIÂMETROS EM MILÍMETROS, EXCETO ONDE INDICADAS.

 RESITEC SERVIÇOS INDUSTRIAIS LTDA.			
CLIENTE: NORTE AMBIENTAL TRATAMENTO DE RESÍDUOS LTDA.			
TÍTULO: SISTEMA DE TRATAMENTO E DESTINAÇÃO DE RESÍDUOS - STDR IRANDUBA			
LOCAL: RODOVIA MANOEL URBANO, AM 070, KM 21 - GLEBA ARIAÚ - IRANDUBA-AM			
ASSUNTO: DRENAGEM DE ÁGUAS PLUVIAIS - DESCIDAS HIDRÁULICAS - GABIÃO			REV.: 0
FONTE: RESITEC SERVIÇOS INDUSTRIAIS LTDA.			ESCALA: INDICADA
RESPONSÁVEL TÉCNICO	 CAMILA BUENO TOBIEZI CREA: 5069186616-SP ART: 28027230181123684		 PEDRO LUIZ VILELA CREA: 0600864920-SP ART: 28027230181167511