




GALPÃO DE ASPIRAÇÃO E QUEIMA - PLANTA
ESCALA 1:100

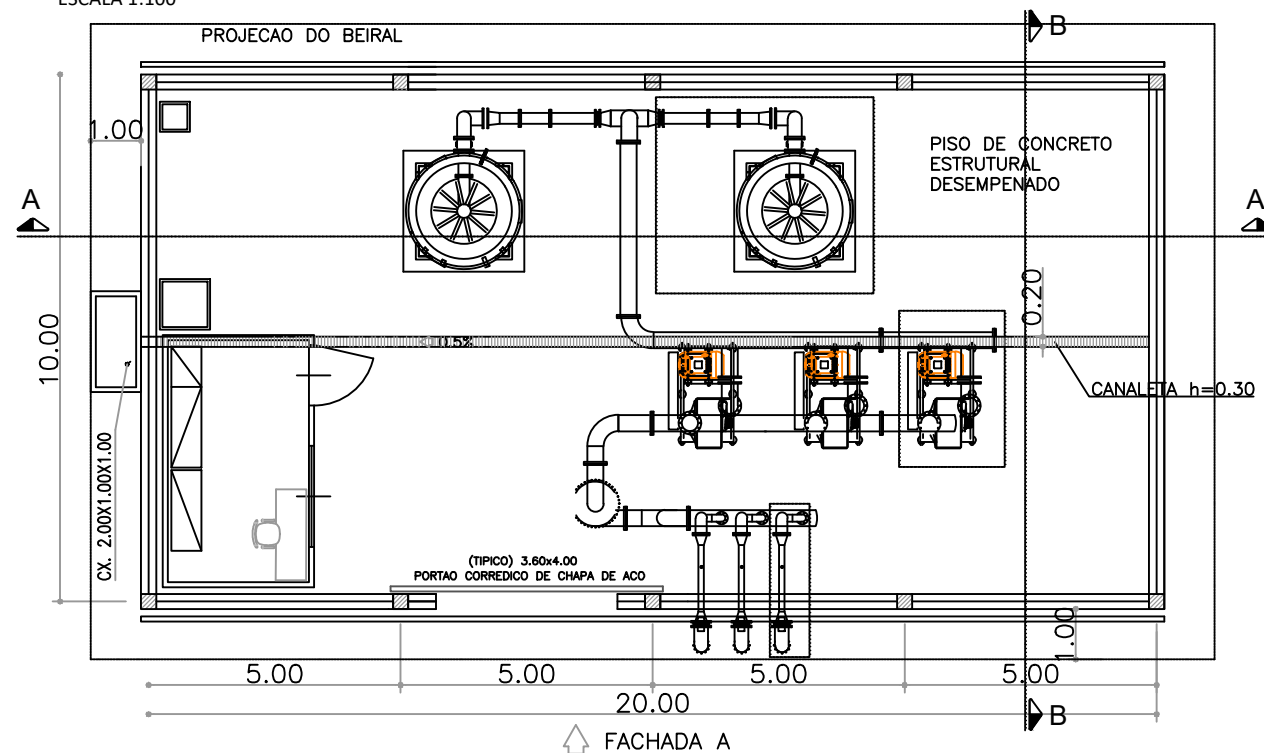


CORTE AA
ESCALA 1:200

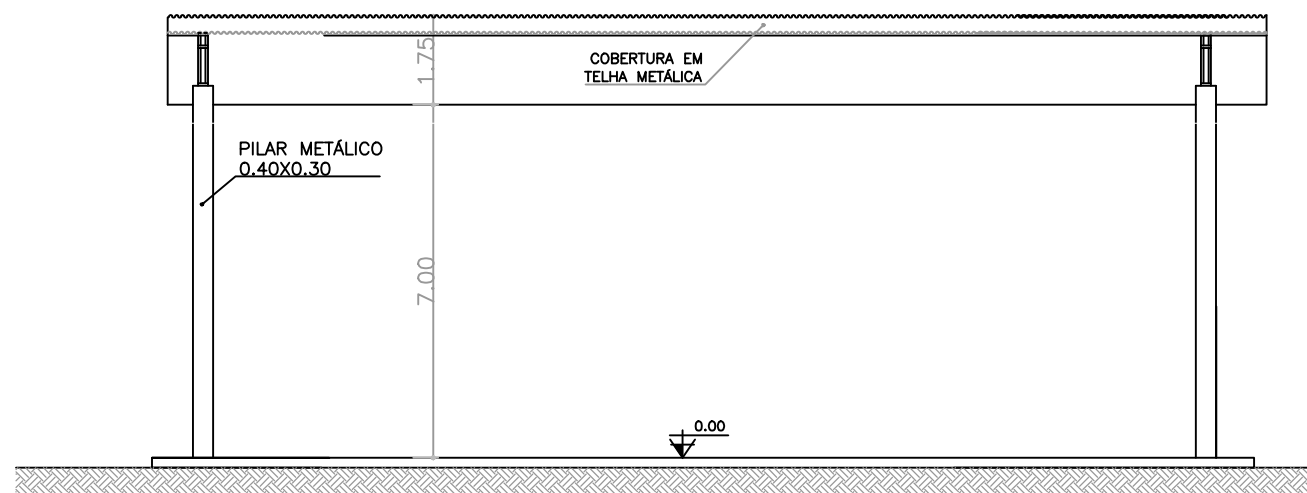


FACHADA
ESCALA 1:200

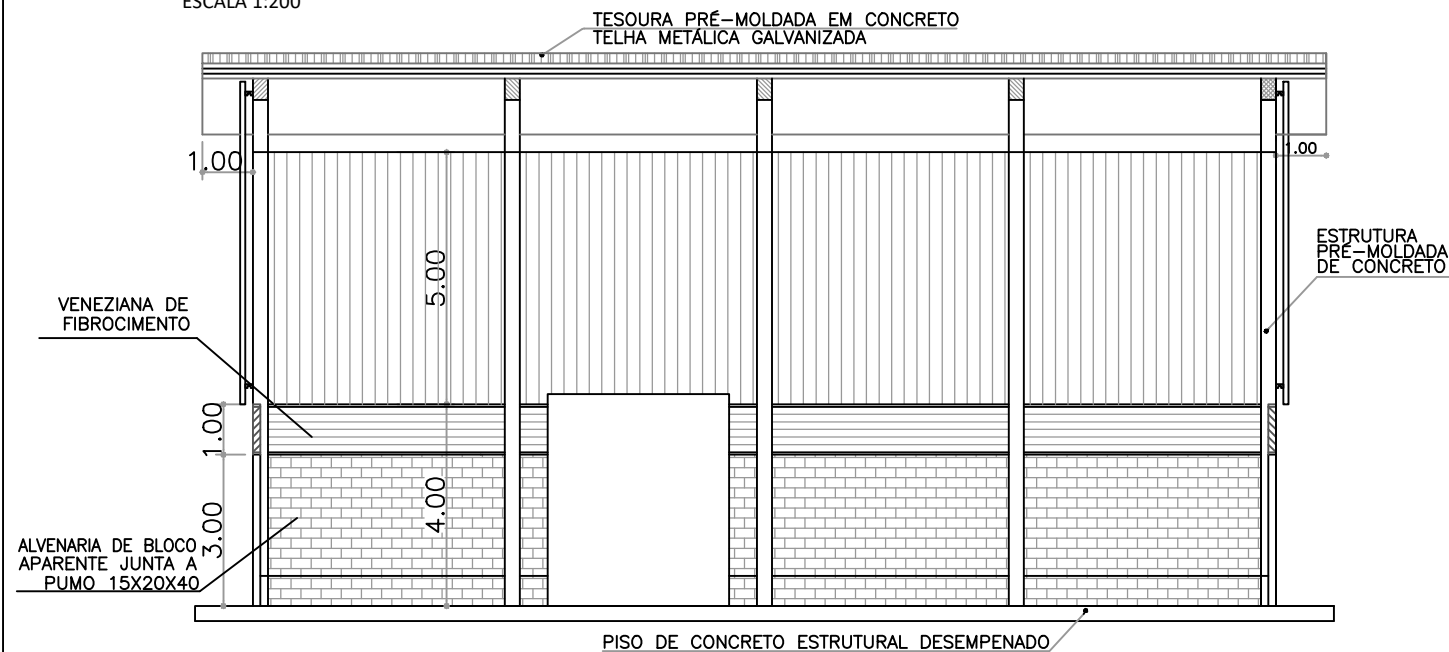


CORTE BB
ESCALA 1:200

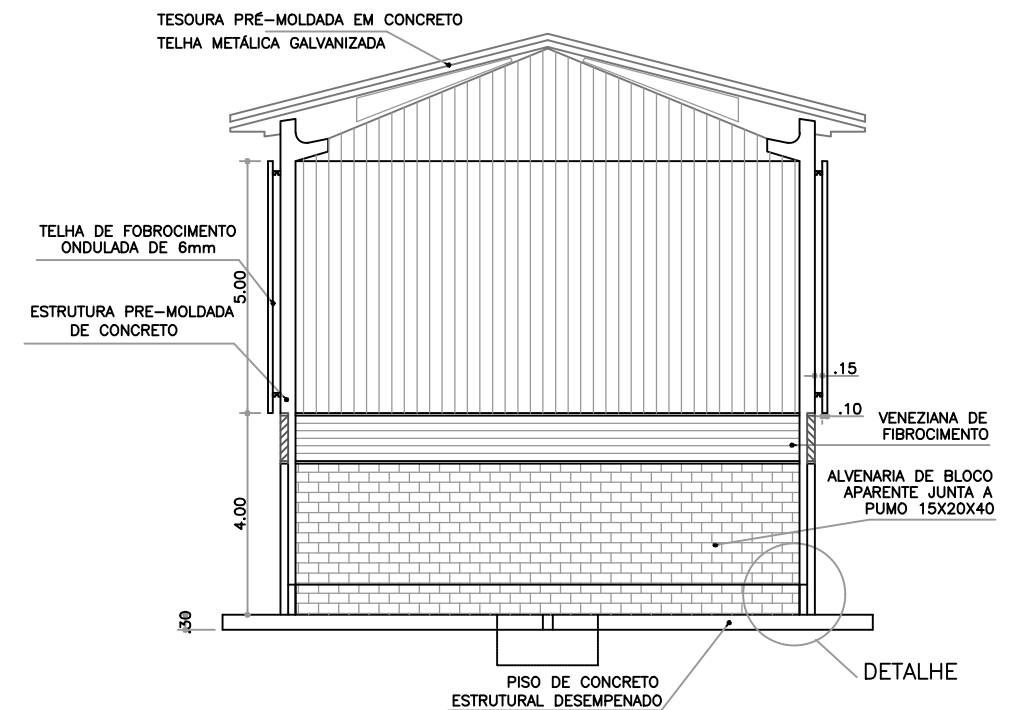

DETALHE DA IMPERMEABILIZAÇÃO DO PISO
S/ESCALA

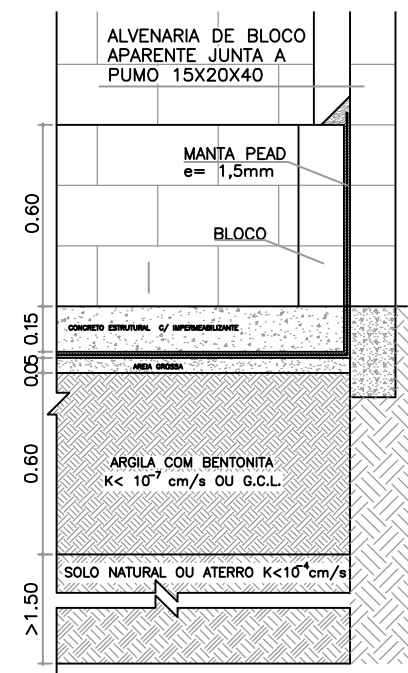

PLANTA DA COBERTURA
ESCALA 1:250

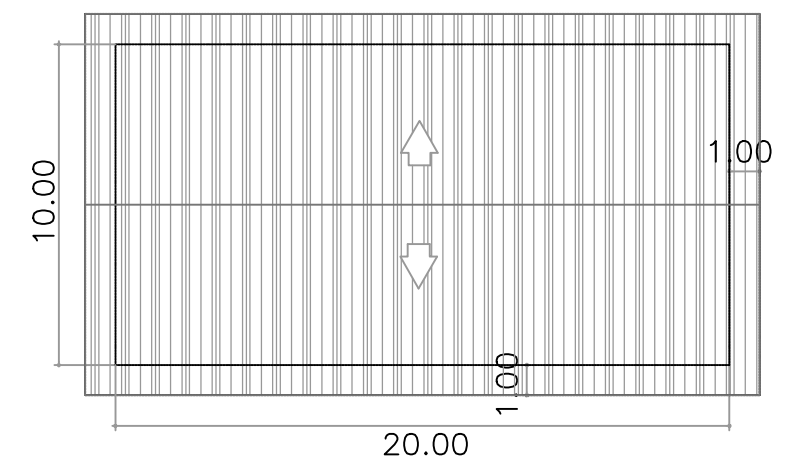

CLIENTE:		NORTE AMBIENTAL TRATAMENTO DE RESÍDUOS LTDA.	
TÍTULO:		SISTEMA DE TRATAMENTO E DESTINAÇÃO DE RESÍDUOS - STDR IRANDUBA	
LOCAL:		RODOVIA MANOEL URBANO, AM 070, KM 21 - GLEBA ARIAÚ - IRANDUBA-AM	
ASSUNTO:		USINA TERMOELÉTRICA - GALPÃO DE ASPIRAÇÃO E QUEIMA	REV.: 0
FONTE:		RESITEC SERVIÇOS INDUSTRIAIS LTDA.	ESCALA: INDICADA
RESPONSÁVEL TÉCNICO	CAMILA BUENO TOBIEZI CREA: 5069186616-SP ART: 28027230181123684		PEDRO LUIZ VILELA CREA: 0600864920-SP ART: 28027230181167511