


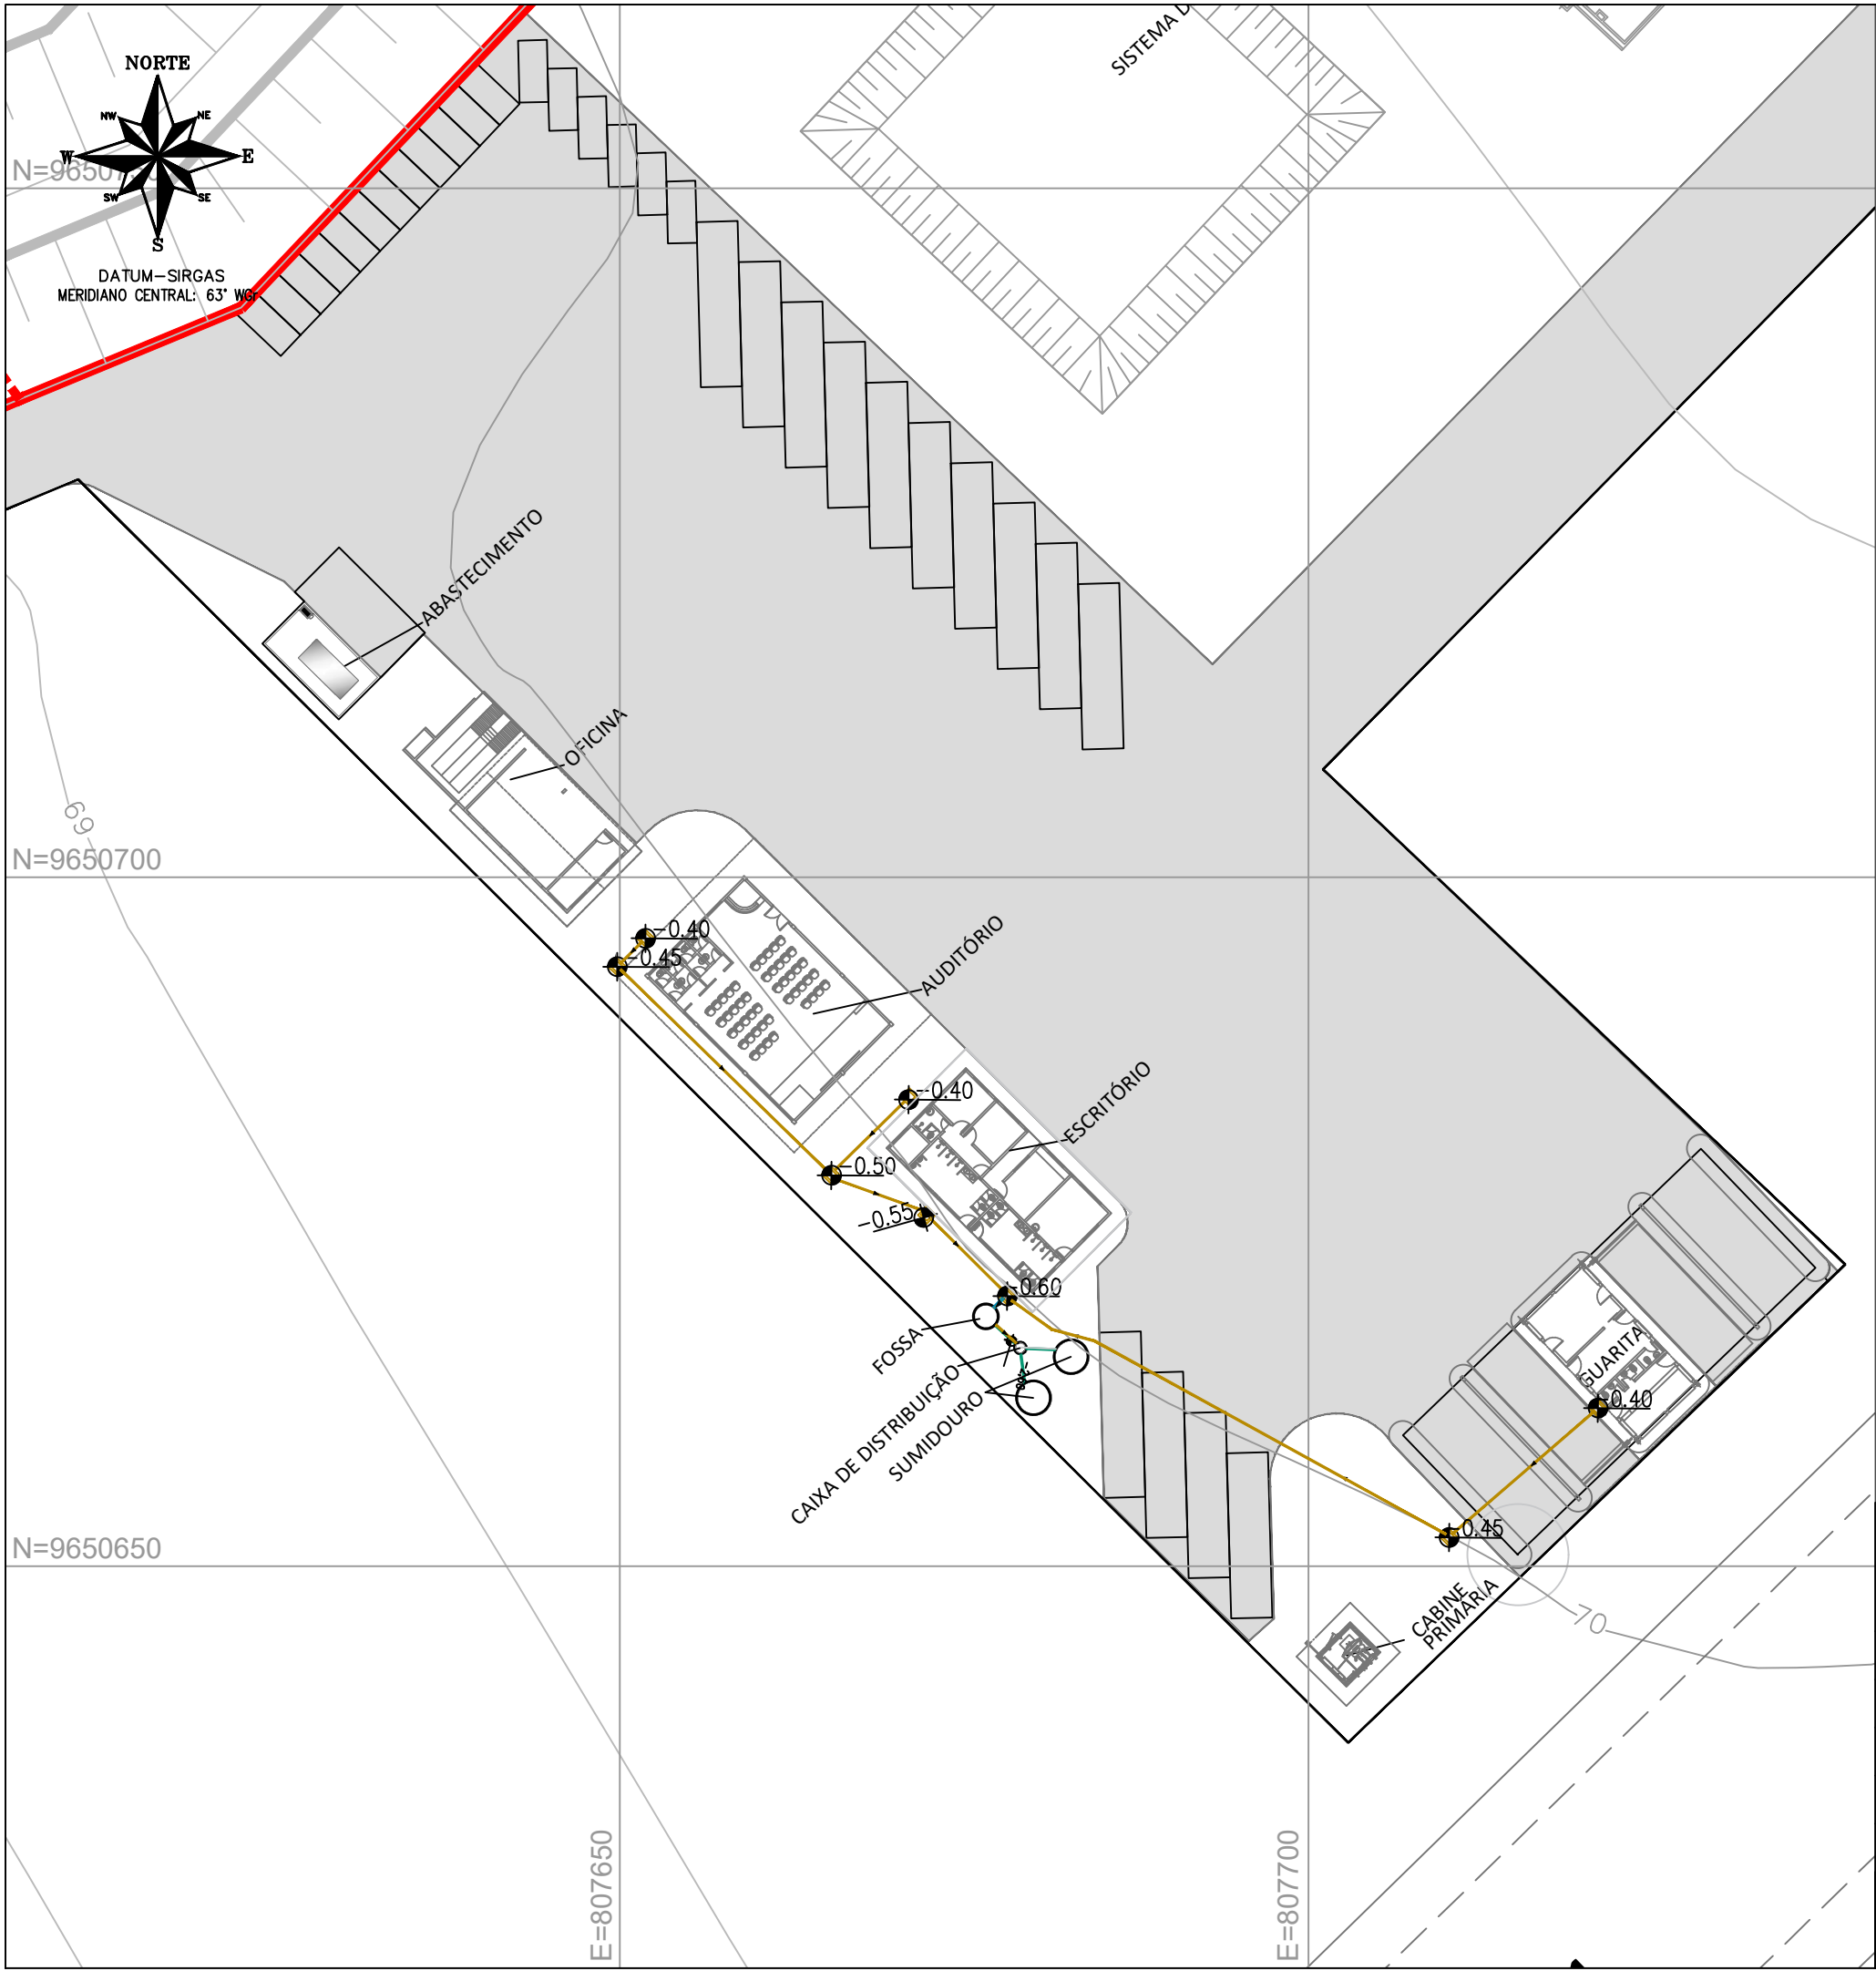

LEGENDA:

-  LIMITE DA ÁREA DIRETAMENTE AFETADA - ADA
-  ÁREA DE INTERVENÇÃO DO ATERRO
-  ACESSO INTERNO PLANEJADO
-  TALUDE DE RESÍDUOS PROJETADO
-  TUBO PVC Ø150mm



CLIENTE:		NORTE AMBIENTAL TRATAMENTO DE RESÍDUOS LTDA.	
TÍTULO:		SISTEMA DE TRATAMENTO E DESTINAÇÃO DE RESÍDUOS - STDR IRANDUBA	
LOCAL:		RODOVIA MANOEL URBANO, AM 070, KM 21 - GLEBA ARIAÚ - IRANDUBA-AM	
ASSUNTO:		DRENAGEM DO ESGOTO SANITÁRIO DAS UNIDADES DE APOIO DO EMPREENDIMENTO	REV.: 0
FONTE:		RESITEC SERVIÇOS INDUSTRIAIS LTDA.	ESCALA: 1:500
RESPONSÁVEL TÉCNICO	 CAMILA BUENO TOBIEZI CREA: 5069186616-SP ART: 28027230181123684		 PEDRO LUIZ VILELA CREA: 0600864920-SP ART: 28027230181167511