


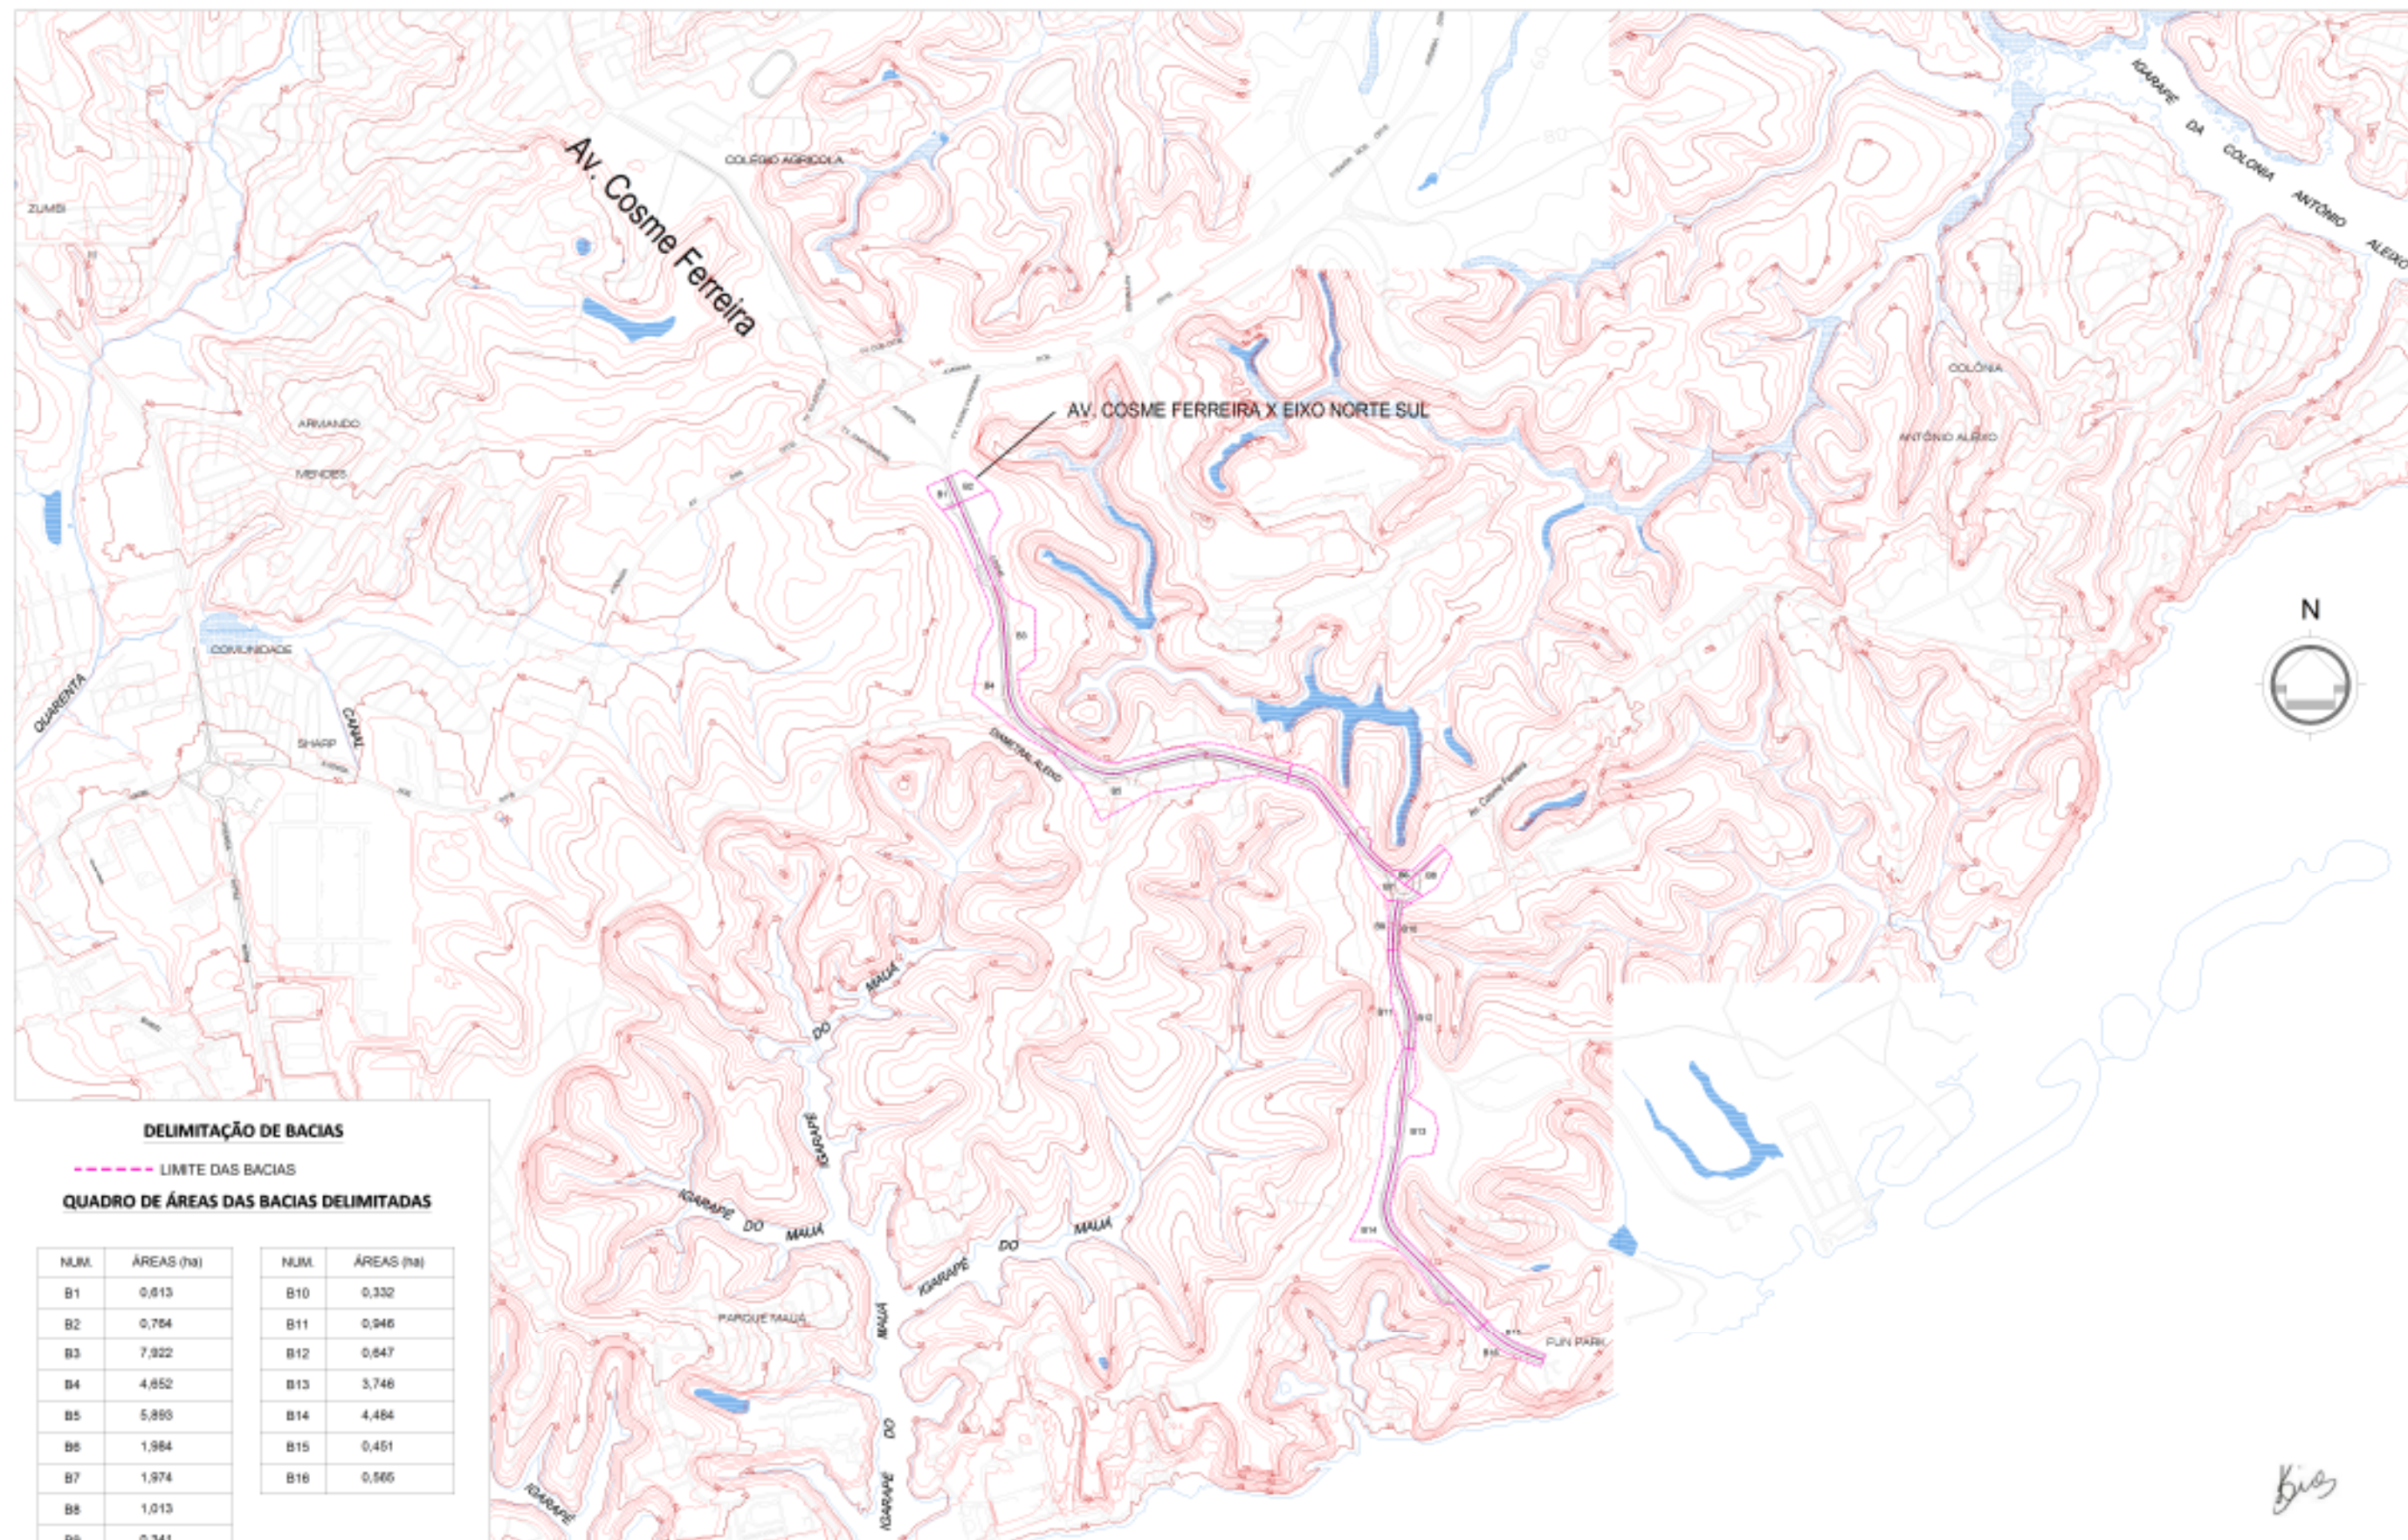

LEGENDA:				APROVAÇÃO		SECRETARIA DE ESTADO DE INFRAESTRUTURA SEINFRA	
BO EMISSÃO Nº _____		PROJ. ANTONIO LUIZ DES. KATH MORDA VER. ANTONIO LUIZ RESP. T. JOSÉ LUIS LAGHI		SUPR. ENR. SARAH BIAS COORD. JAP. LUIZ ALVARO ENR. SARAH BIAS CREA: 000044175-0		PROJETO EXECUTIVO DE DRENAGEM - PLANTA AV. COSME FERREIRA COM EIXO NORTE-SUL A PONTA DAS LAJES 079-108-T-DRE 1:10000	
REVISÕES		27/02/13 EMISSÃO		APROVAÇÃO		001 00	