




DETALHE DO SUMIDEIRO
ESCALA 1:100

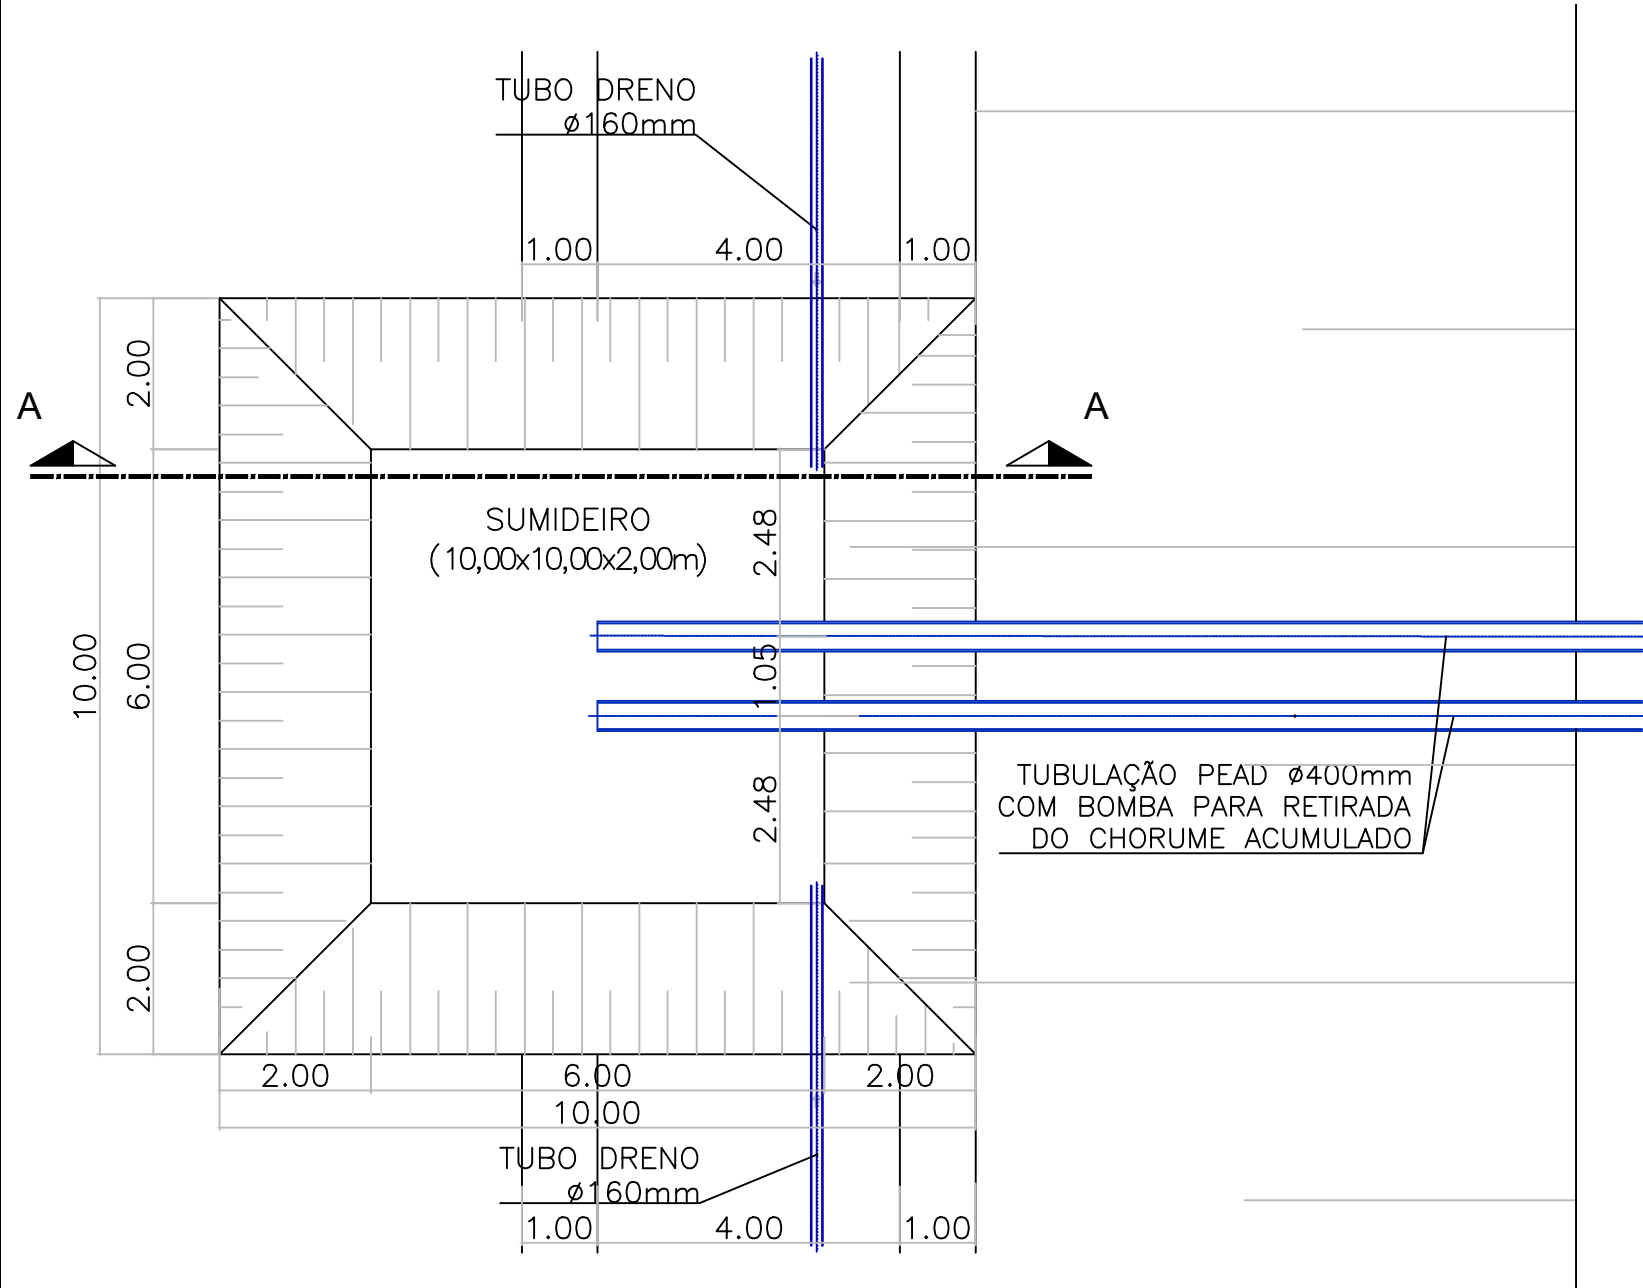

DETALHE DO DRENO DE CHORUME ENTRE CAMADAS
ESCALA 1:25

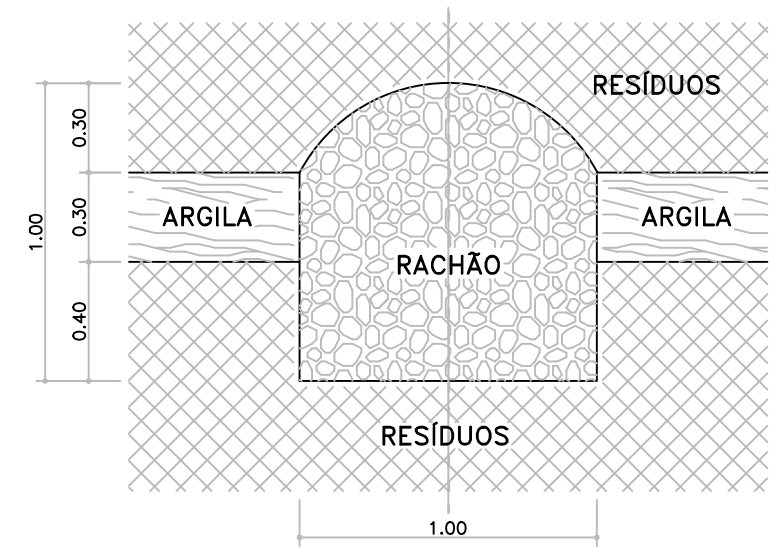

CORTE AA
ESCALA 1:100

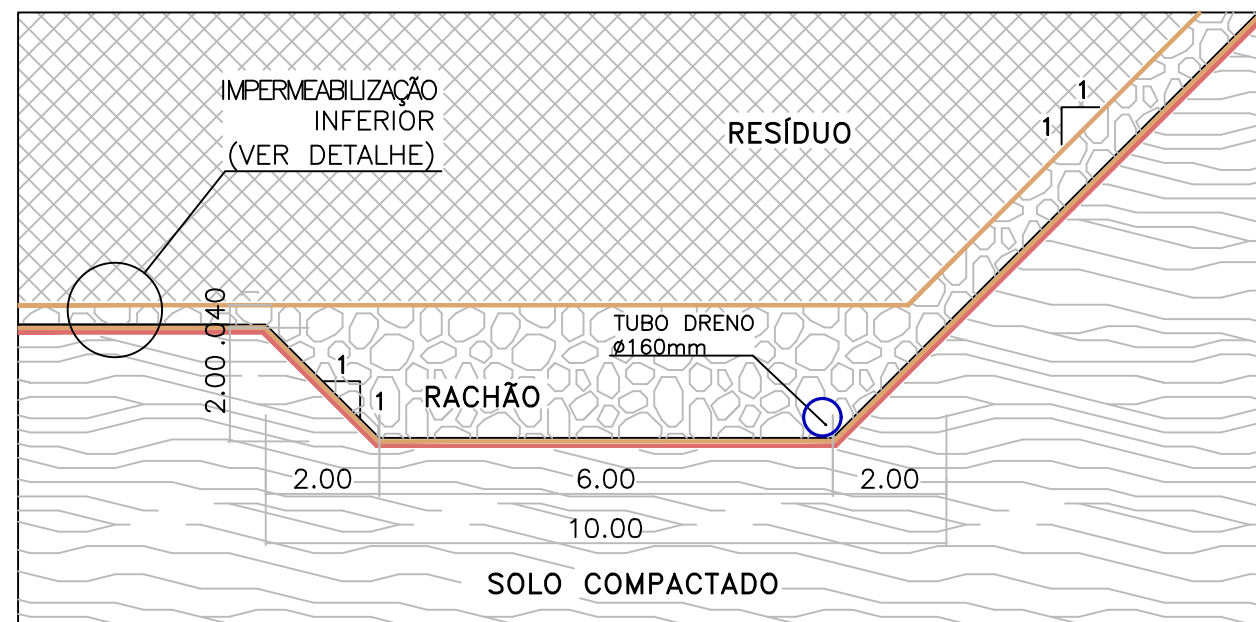

 RESITEC SERVIÇOS INDUSTRIAIS LTDA.			
CLIENTE: NORTE AMBIENTAL TRATAMENTO DE RESÍDUOS LTDA.			
TÍTULO: SISTEMA DE TRATAMENTO E DESTINAÇÃO DE RESÍDUOS - STDR IRANDUBA			
LOCAL: RODOVIA MANOEL URBANO, AM 070, KM 21 - GLEBA ARIAÚ - IRANDUBA-AM			
ASSUNTO: DETALHE DO SUMIDEIRO E DO DRENO DE CHORUME ENTRE CAMADAS			REV.: 0
FONTE: RESITEC SERVIÇOS INDUSTRIAIS LTDA.			ESCALA: INDICADA
RESPONSÁVEL TÉCNICO	 CAMILA BUENGO TOBIEZI CREA: 5069186616-SP ART: 28027230181123684		 PEDRO LUIZ VILELA CREA: 0600864920-SP ART: 28027230181167511