



PLANTA

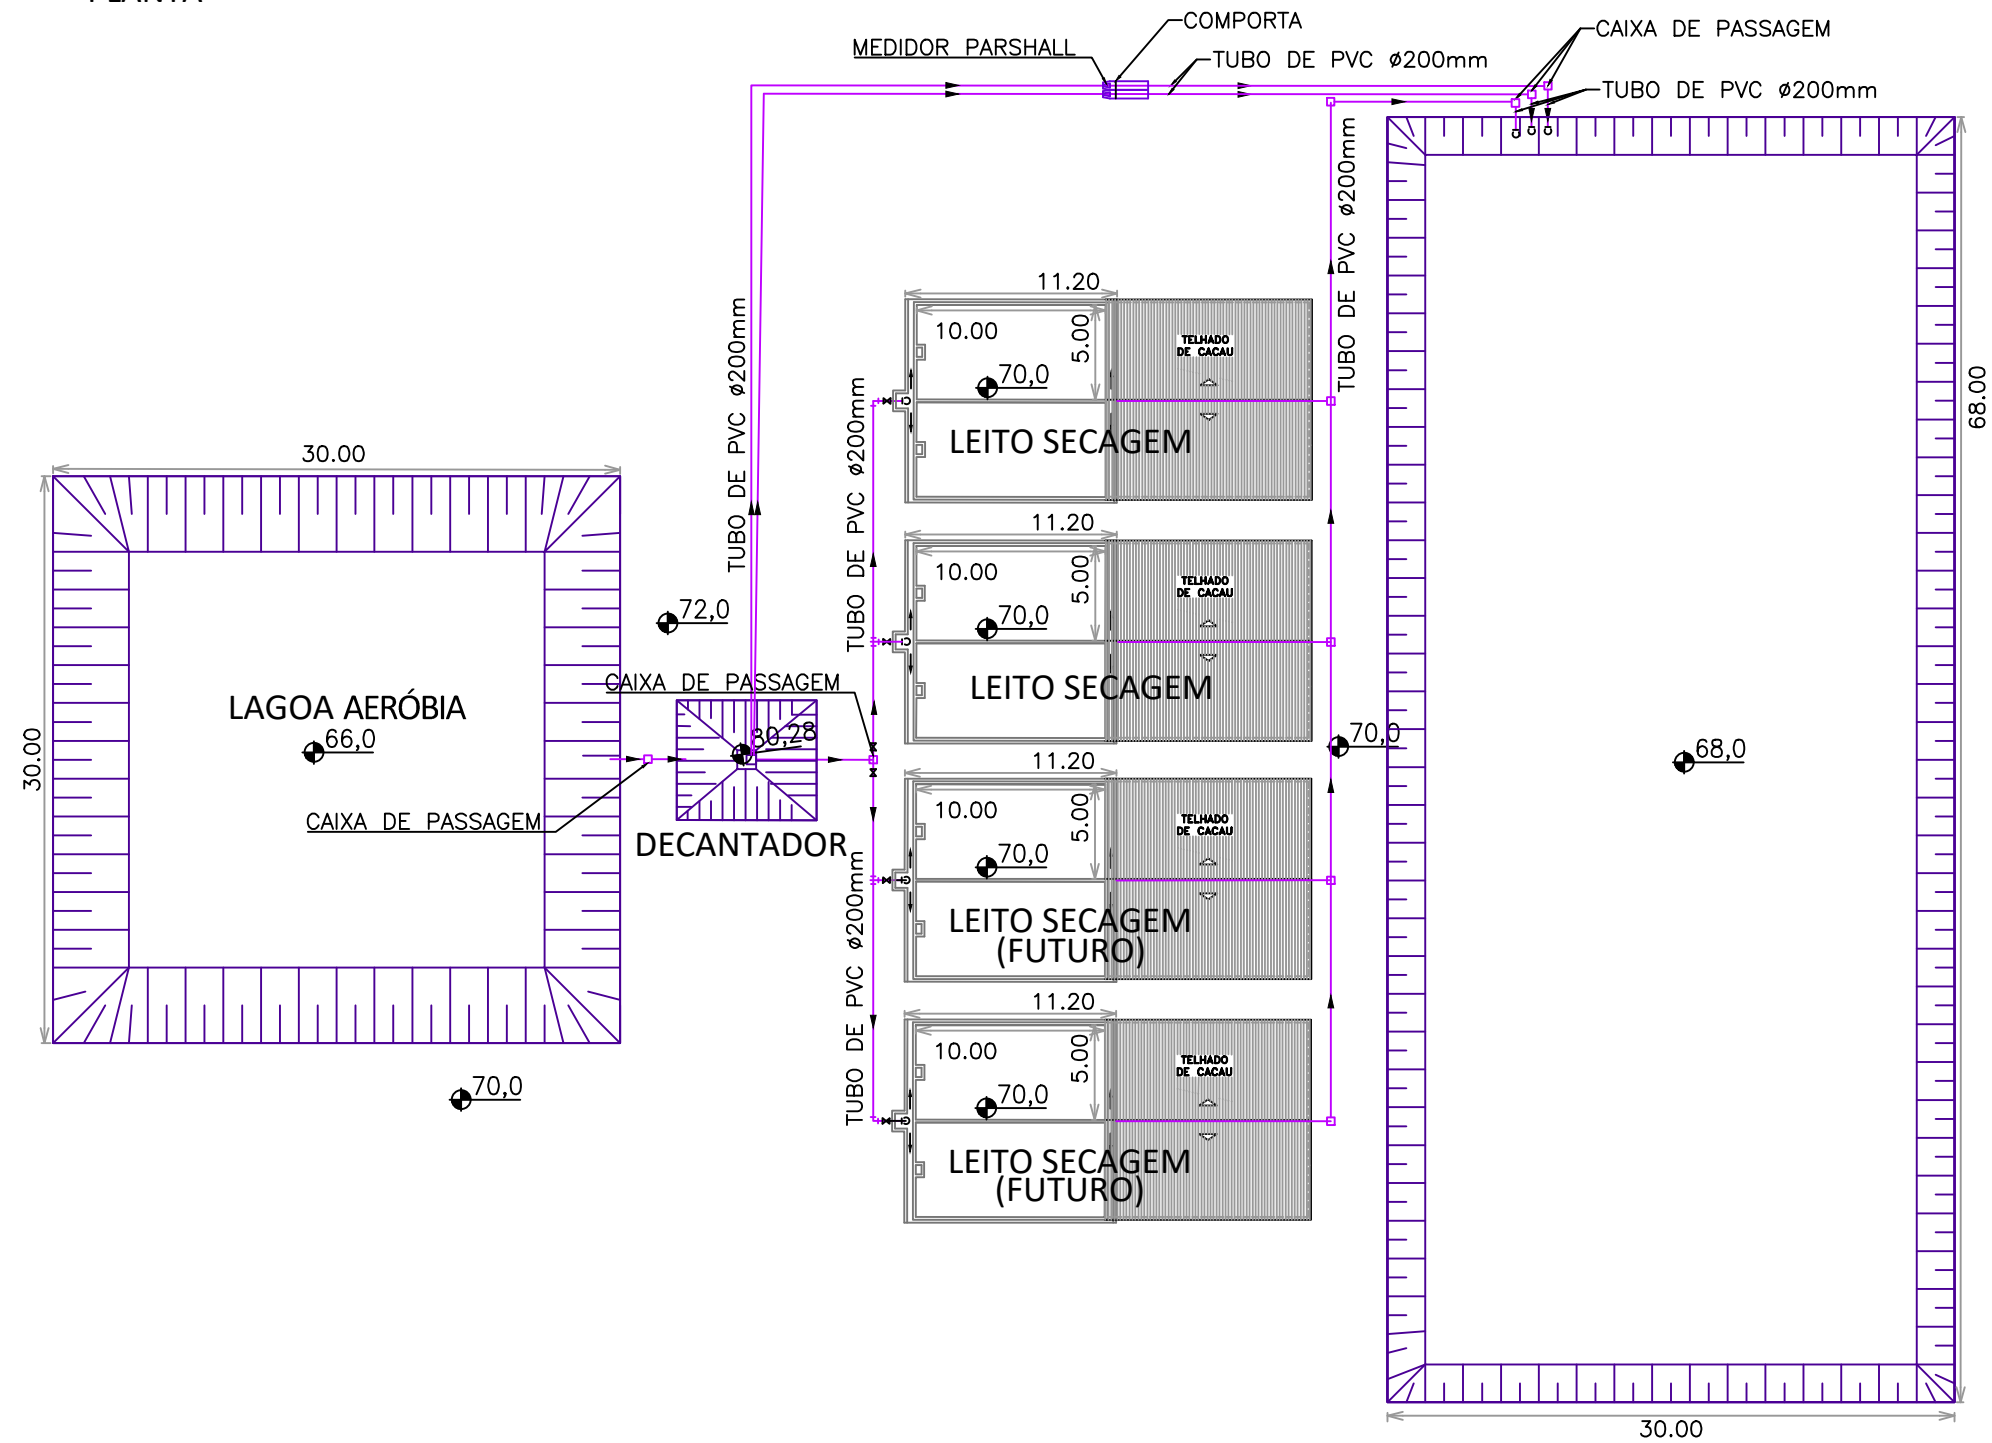

CORTE

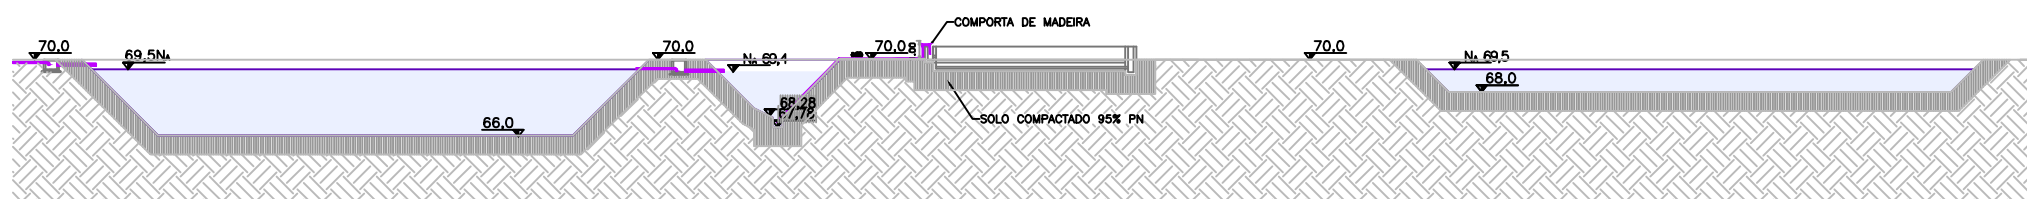

 RESITEC SERVIÇOS INDUSTRIAIS LTDA.			
CLIENTE: NORTE AMBIENTAL TRATAMENTO DE RESÍDUOS LTDA.			
TÍTULO: SISTEMA DE TRATAMENTO E DESTINAÇÃO DE RESÍDUOS - STDR IRANDUBA			
LOCAL: RODOVIA MANOEL URBANO, AM 070, KM 21 - GLEBA ARIAÚ - IRANDUBA-AM			
ASSUNTO: SISTEMA DE TRATAMENTO DE CHORUME			REV.: 0
FONTE: RESITEC SERVIÇOS INDUSTRIAIS LTDA.			ESCALA: 1:50
RESPONSÁVEL TÉCNICO	 CAMILA BUENO TOBIEZI CREA: 5069186616-SP ART: 28027230181123684		 PEDRO LUIZ VILELA CREA: 0600864920-SP ART: 28027230181167511