




DETALHE DO LEITO DE SECAGEM
ESCALA 1:40

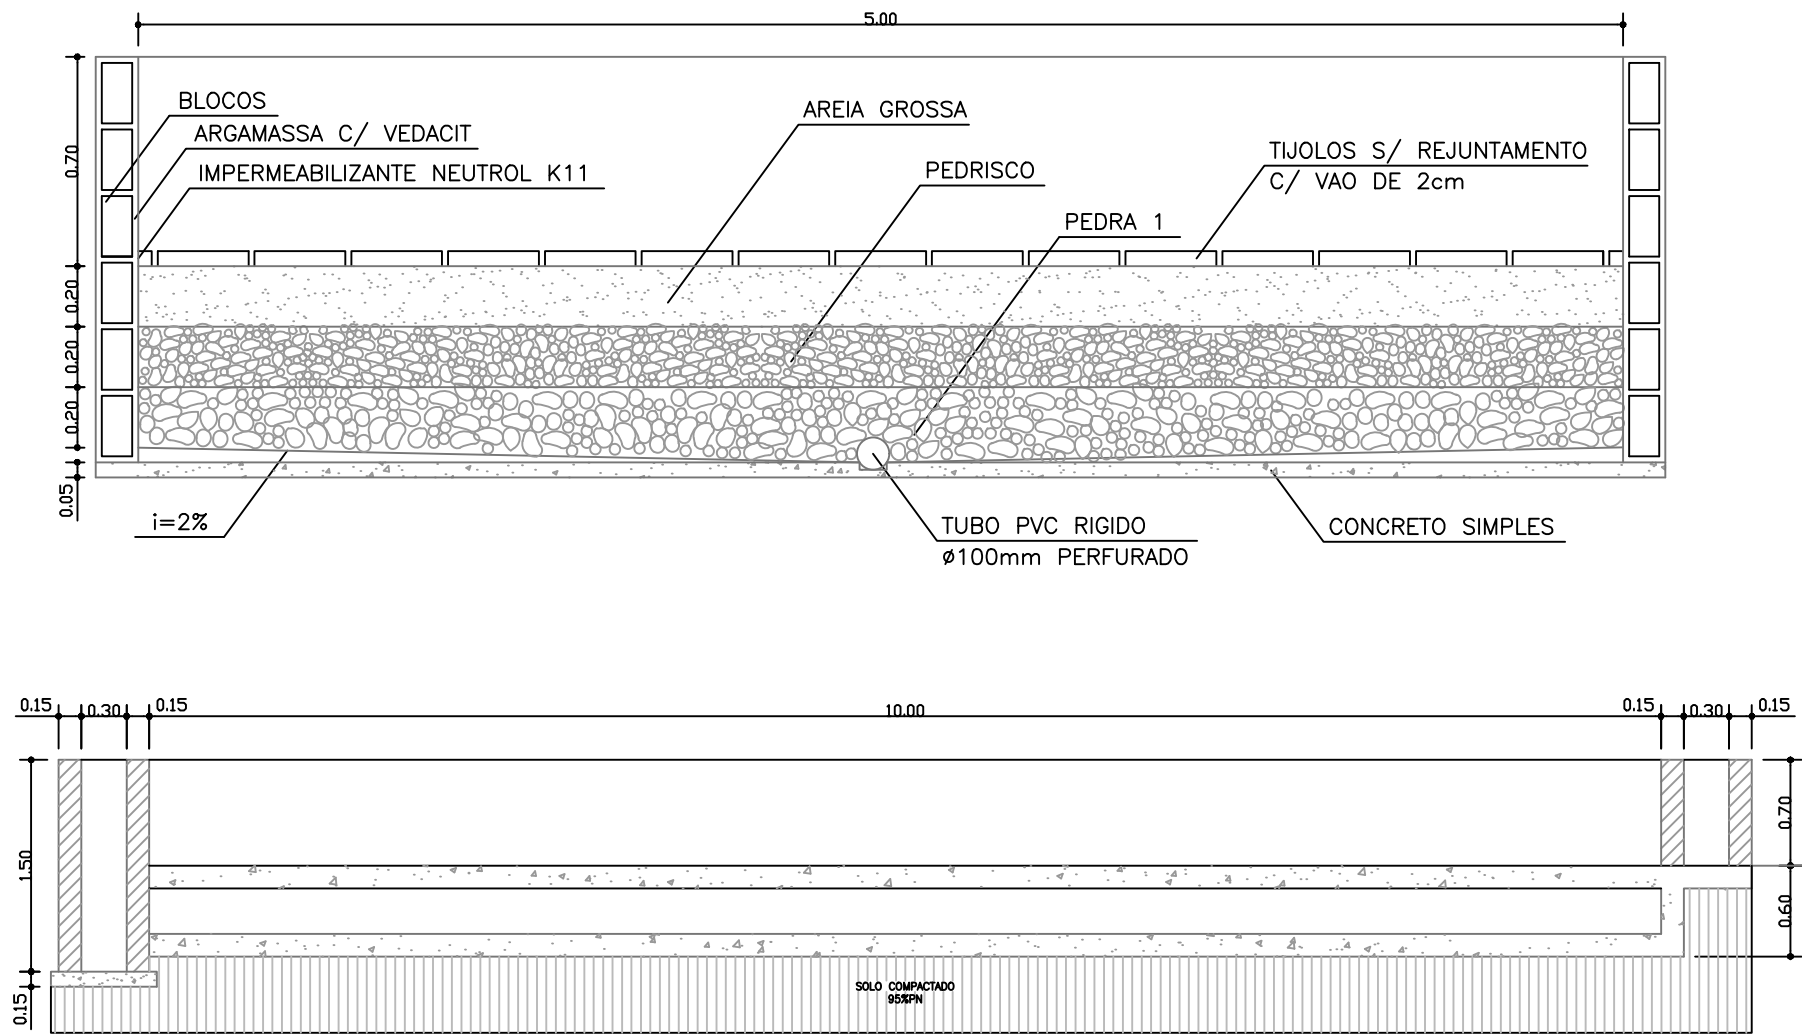


DETALHE DO ANCORAMENTO DO AERADOR
ESCALA 1:10

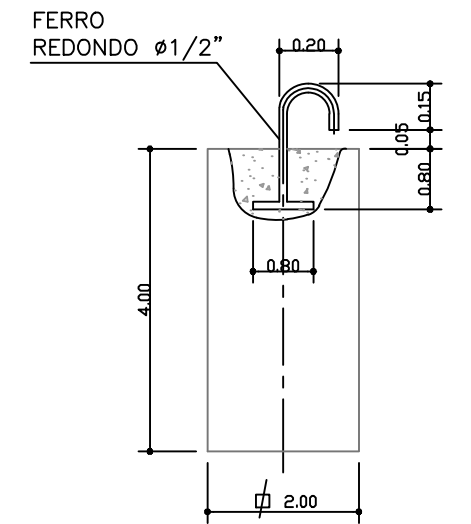

DETALHE DO MEDIDOR PARSHALL
ESCALA 1:25

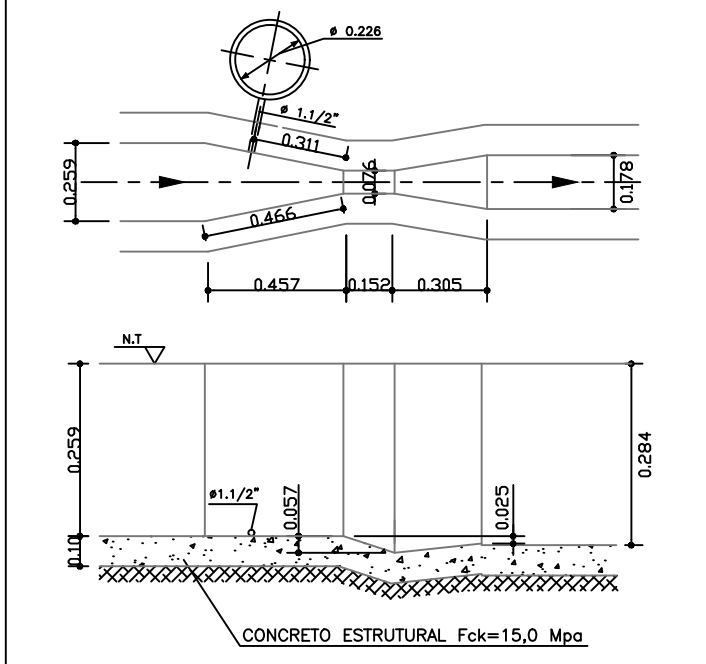

DETALHE DO ANCORAMENTO DA IMPERMEABILIZAÇÃO DAS LAGOAS
ESCALA 1:25

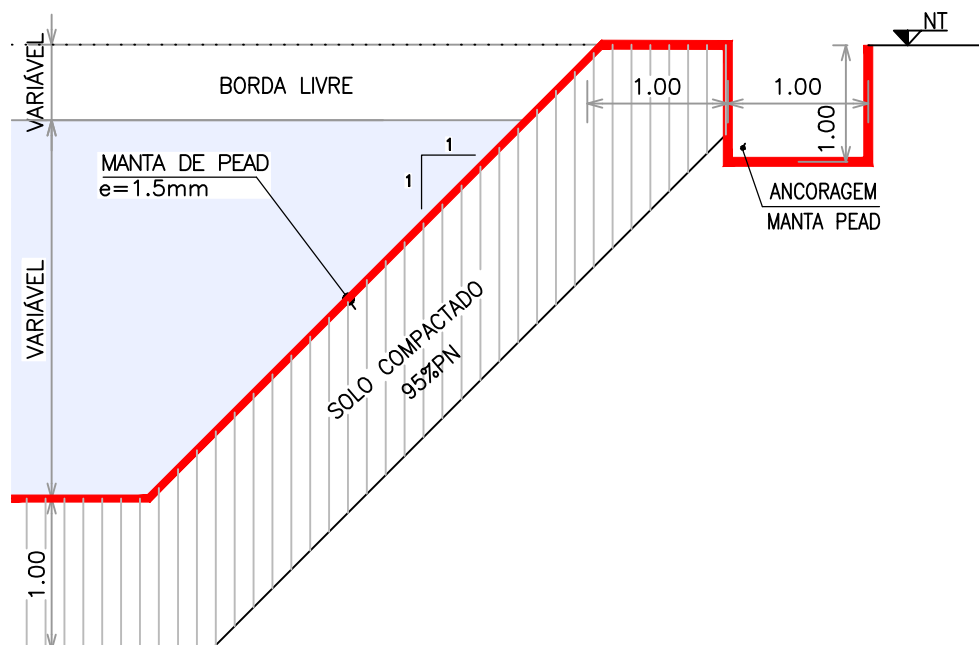

CLIENTE:	NORTE AMBIENTAL TRATAMENTO DE RESÍDUOS LTDA.		
TÍTULO:	SISTEMA DE TRATAMENTO E DESTINAÇÃO DE RESÍDUOS - STDR IRANDUBA		
LOCAL:	RODOVIA MANOEL URBANO, AM 070, KM 21 - GLEBA ARIAÚ - IRANDUBA-AM		
ASSUNTO:	DETALHE DO SISTEMA DE TRATAMENTO DE CHORUME	REV.:	0
FONTE:	RESITEC SERVIÇOS INDUSTRIAIS LTDA.	ESCALA:	INDICADA
RESPONSÁVEL TÉCNICO	 CAMILA BUENO TOBIEZI CREA: 5069186616-SP ART: 28027230181123684		 PEDRO LUIZ VILELA CREA: 0600864920-SP ART: 28027230181167511