




GALPÃO DE GERADORES - PLANTA
ESCALA 1:250

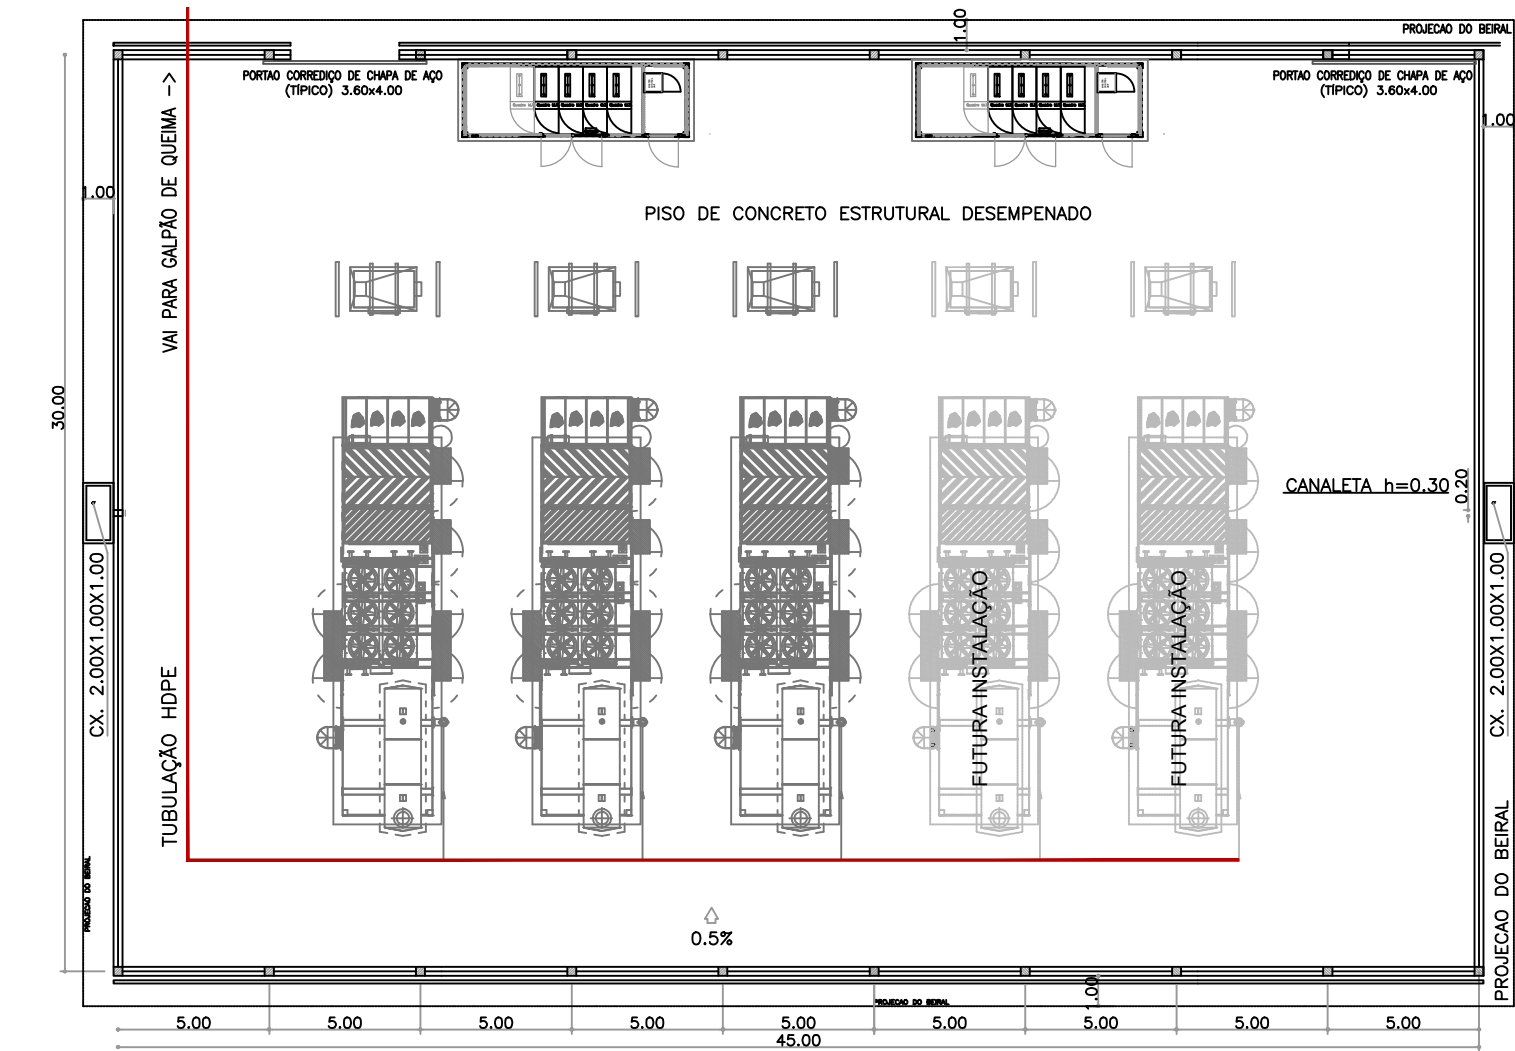


CORTE AA
ESCALA 1:250

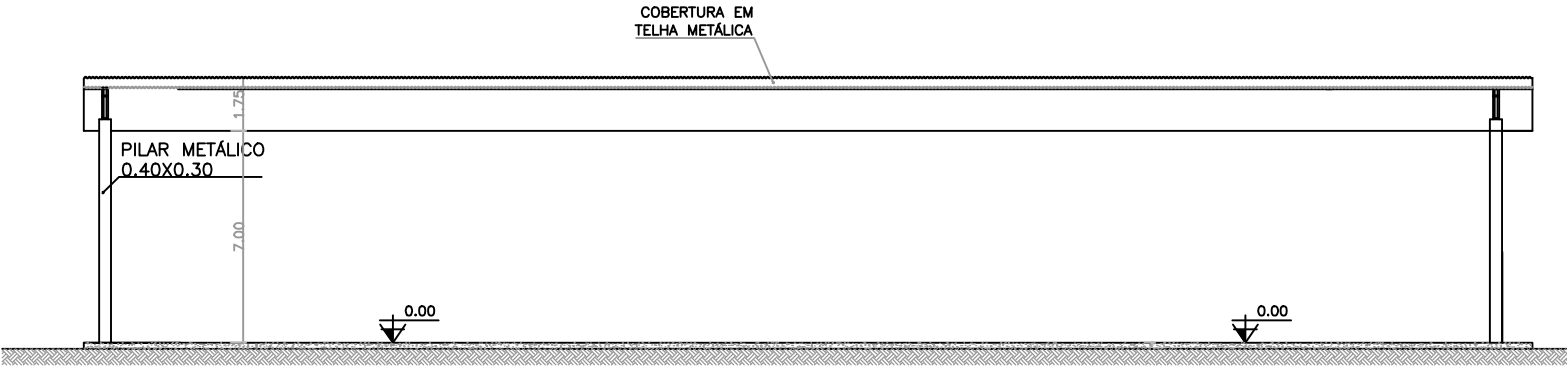


FACHADA
ESCALA 1:250

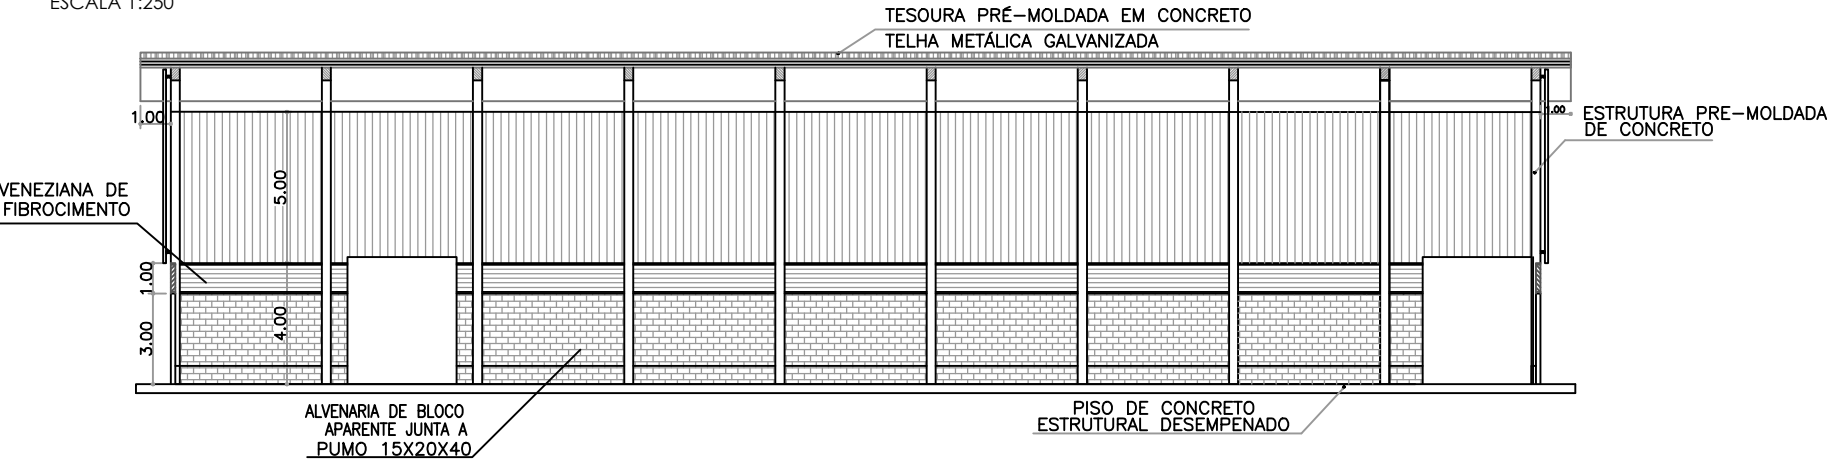


CORTE BB
ESCALA 1:250

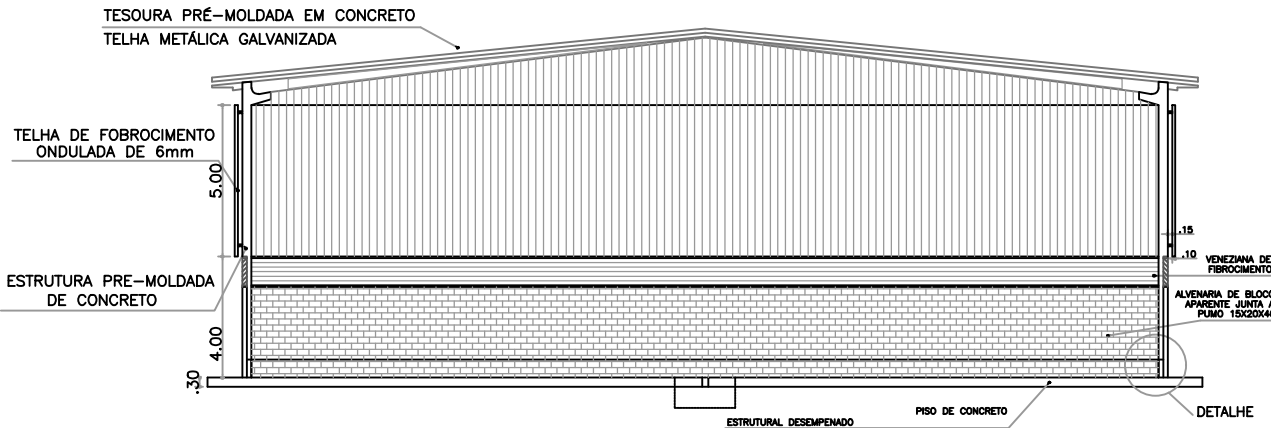

DETALHE DA IMPERMEABILIZAÇÃO DO PISO
S/ESCALA

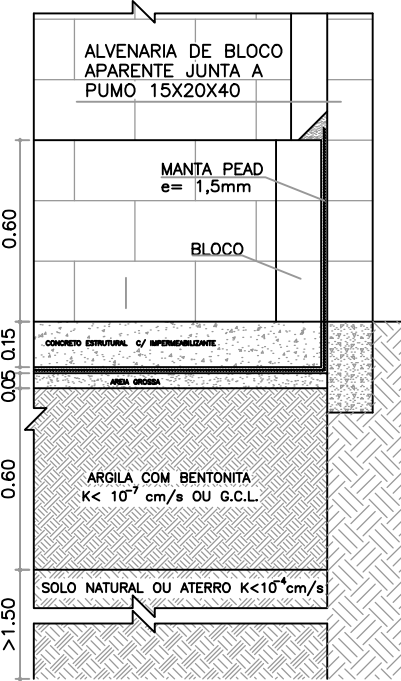

PLANTA DA COBERTURA
ESCALA 1:500

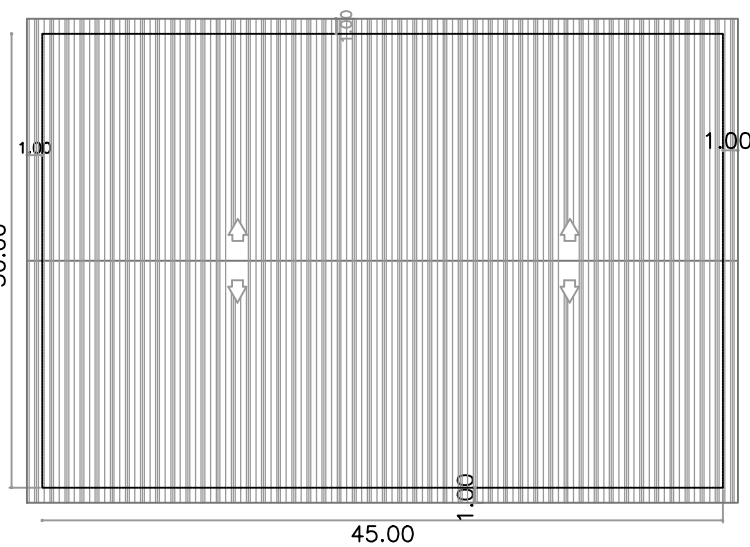

 RESITEC SERVIÇOS INDUSTRIAIS LTDA.			
CLIENTE:		NORTE AMBIENTAL TRATAMENTO DE RESÍDUOS LTDA.	
TÍTULO:		SISTEMA DE TRATAMENTO E DESTINAÇÃO DE RESÍDUOS - STDR IRANDUBA	
LOCAL:		RODOVIA MANOEL URBANO, AM 070, KM 21 - GLEBA ARIAÚ - IRANDUBA-AM	
ASSUNTO:		USINA TERMOELÉTRICA - GALPÃO DE GERADORES	
FONTE:		RESITEC SERVIÇOS INDUSTRIAIS LTDA.	
RESPONSÁVEL TÉCNICO:		INDICADA	
CREA: 5069186616-SP		ART: 28027230181123684	
CAMILA BUENO TOBIEZI		PEDRO LUIZ VILELA	
CREA: 0600864920-SP		ART: 28027230181167511	