




PLANTA
ESCALA 1:100

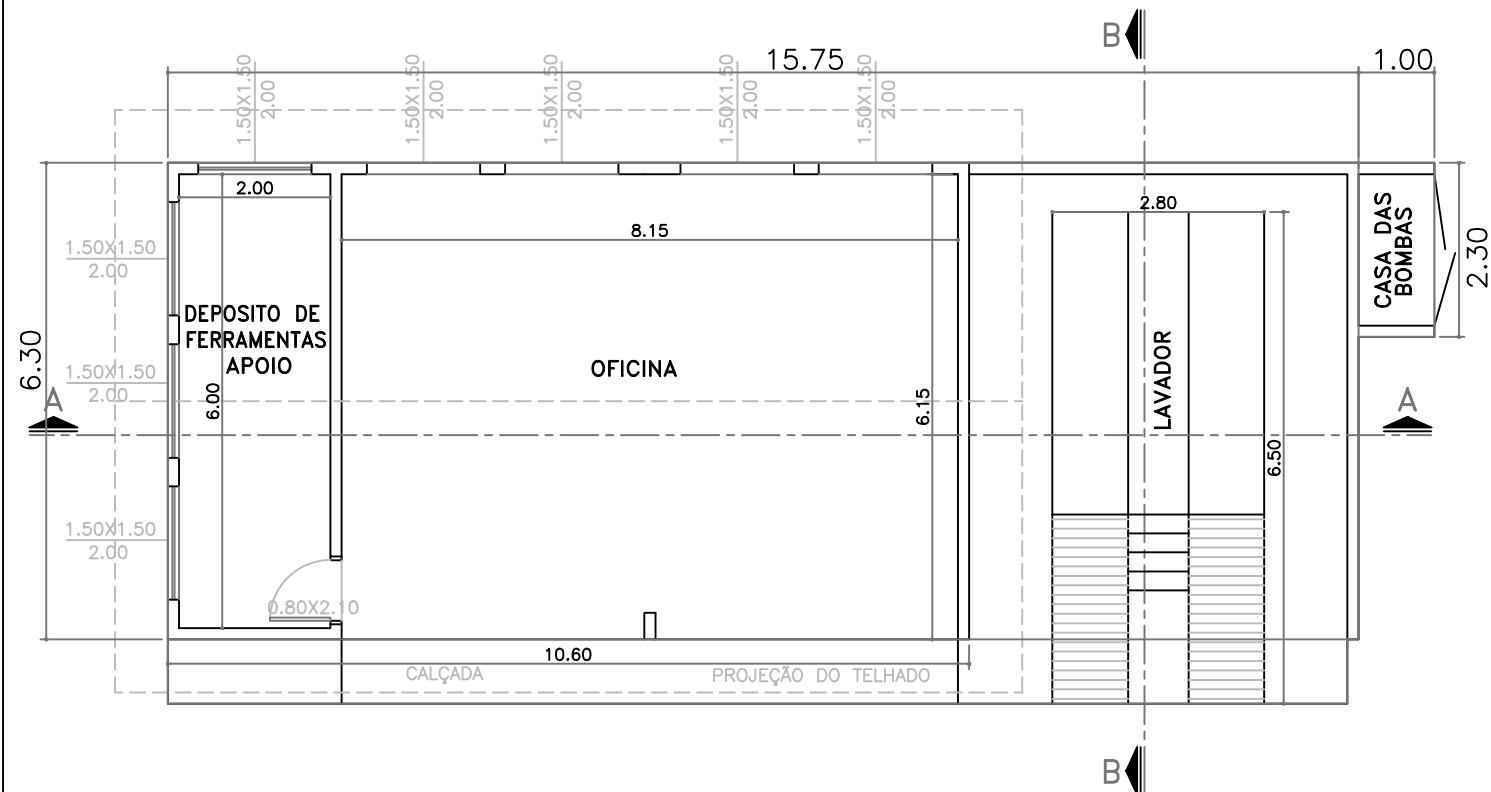


CORTE AA
ESCALA 1:100

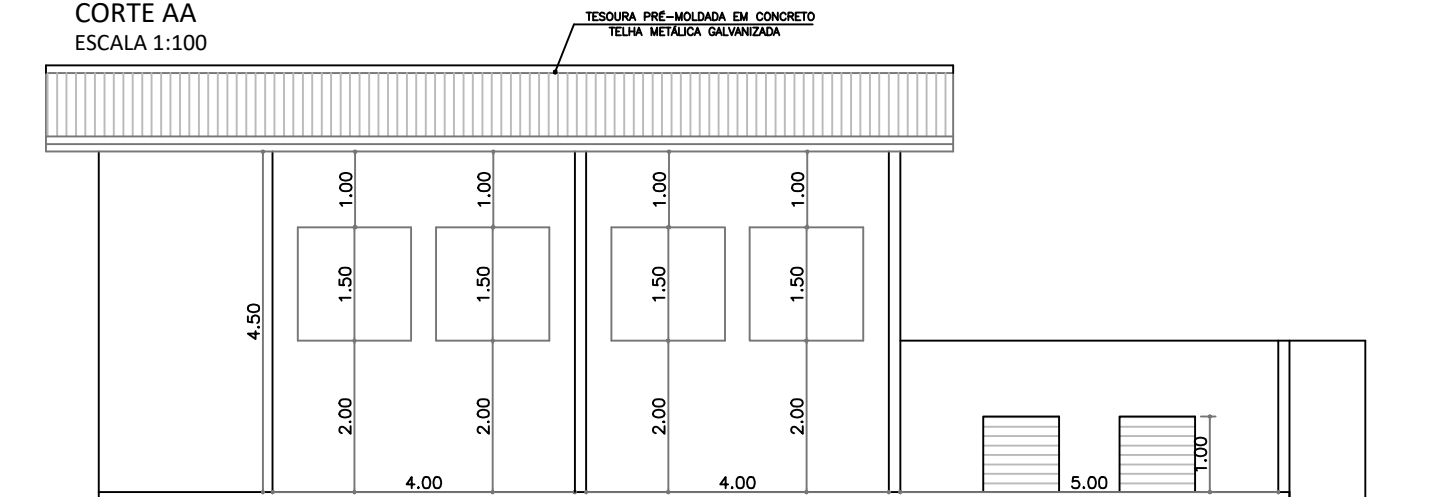


FACHADA PRINCIPAL
ESCALA 1:100

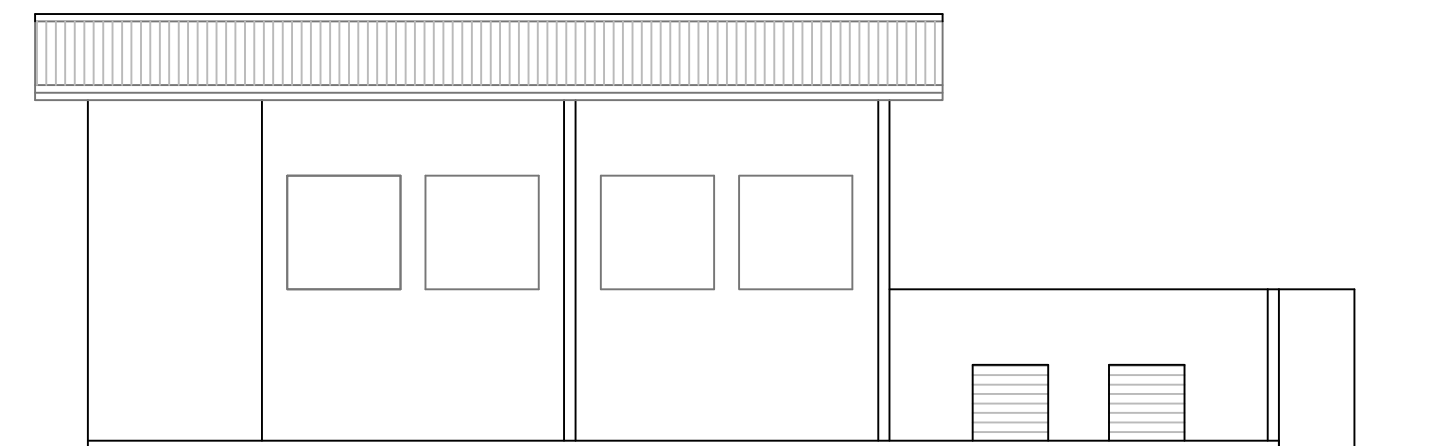

CORTE BB
ESCALA 1:100

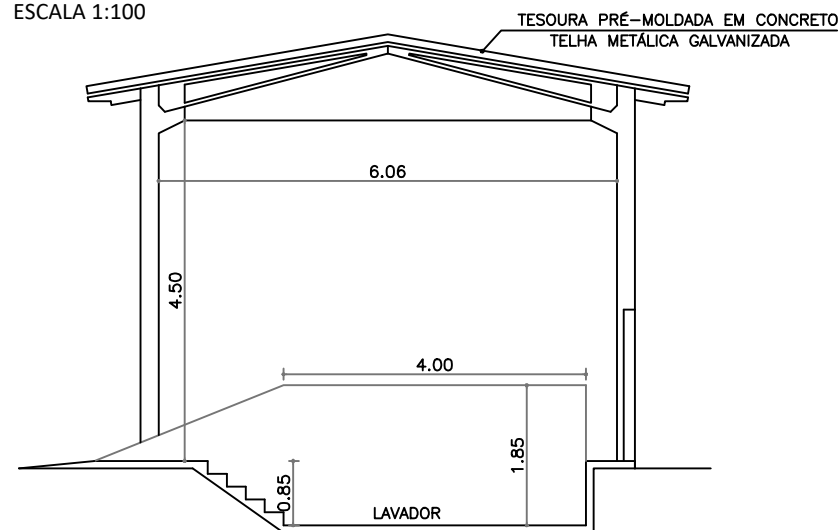


FACHADA LATERAL
ESCALA 1:100

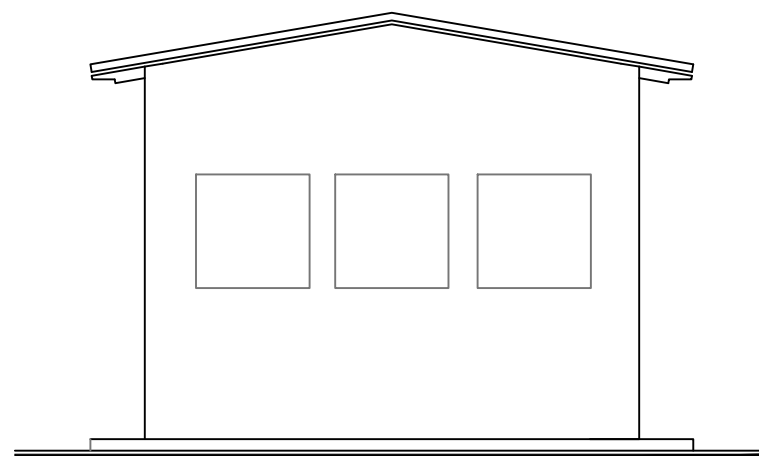


DETALHE DA CAIXA DE RETENTORA DE AREIA E SEPARADORA DE ÓLEO
ESCALA 1:75


PLANTA

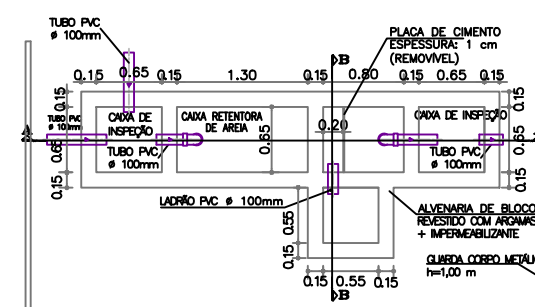

CORTE AA

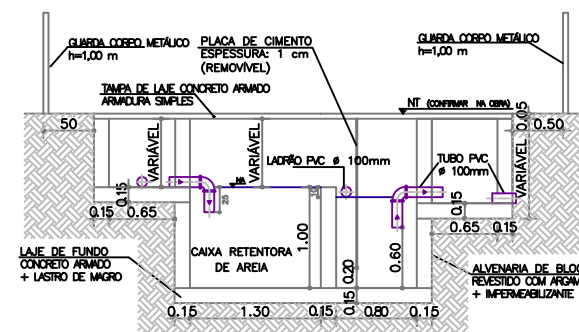

CORTE BB

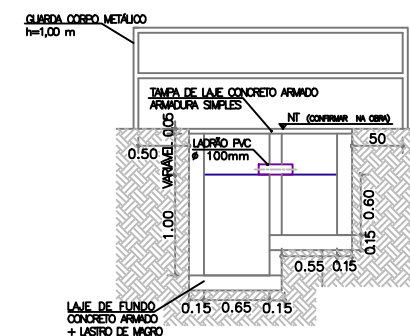

CLIENTE: NORTE AMBIENTAL TRATAMENTO DE RESÍDUOS LTDA.	
TÍTULO: SISTEMA DE TRATAMENTO E DESTINAÇÃO DE RESÍDUOS - STDR IRANDUBA	
LOCAL: RODOVIA MANOEL URBANO, AM 070, KM 21 - GLEBA ARIAÚ - IRANDUBA-AM	
ASSUNTO: OFICINA - PLANTA, CORTES, ELEVACÃO	REV.: 0
FONTE: RESITEC SERVIÇOS INDUSTRIAIS LTDA.	
ESCALA: INDICADAS	
RESPONSÁVEL TÉCNICO	
CAMILA BUENO TOBIEZI CREA: 5069186616-SP ART: 28027230181123684	PEDRO LUIZ VILELA CREA: 0600864920-SP ART: 28027230181167511