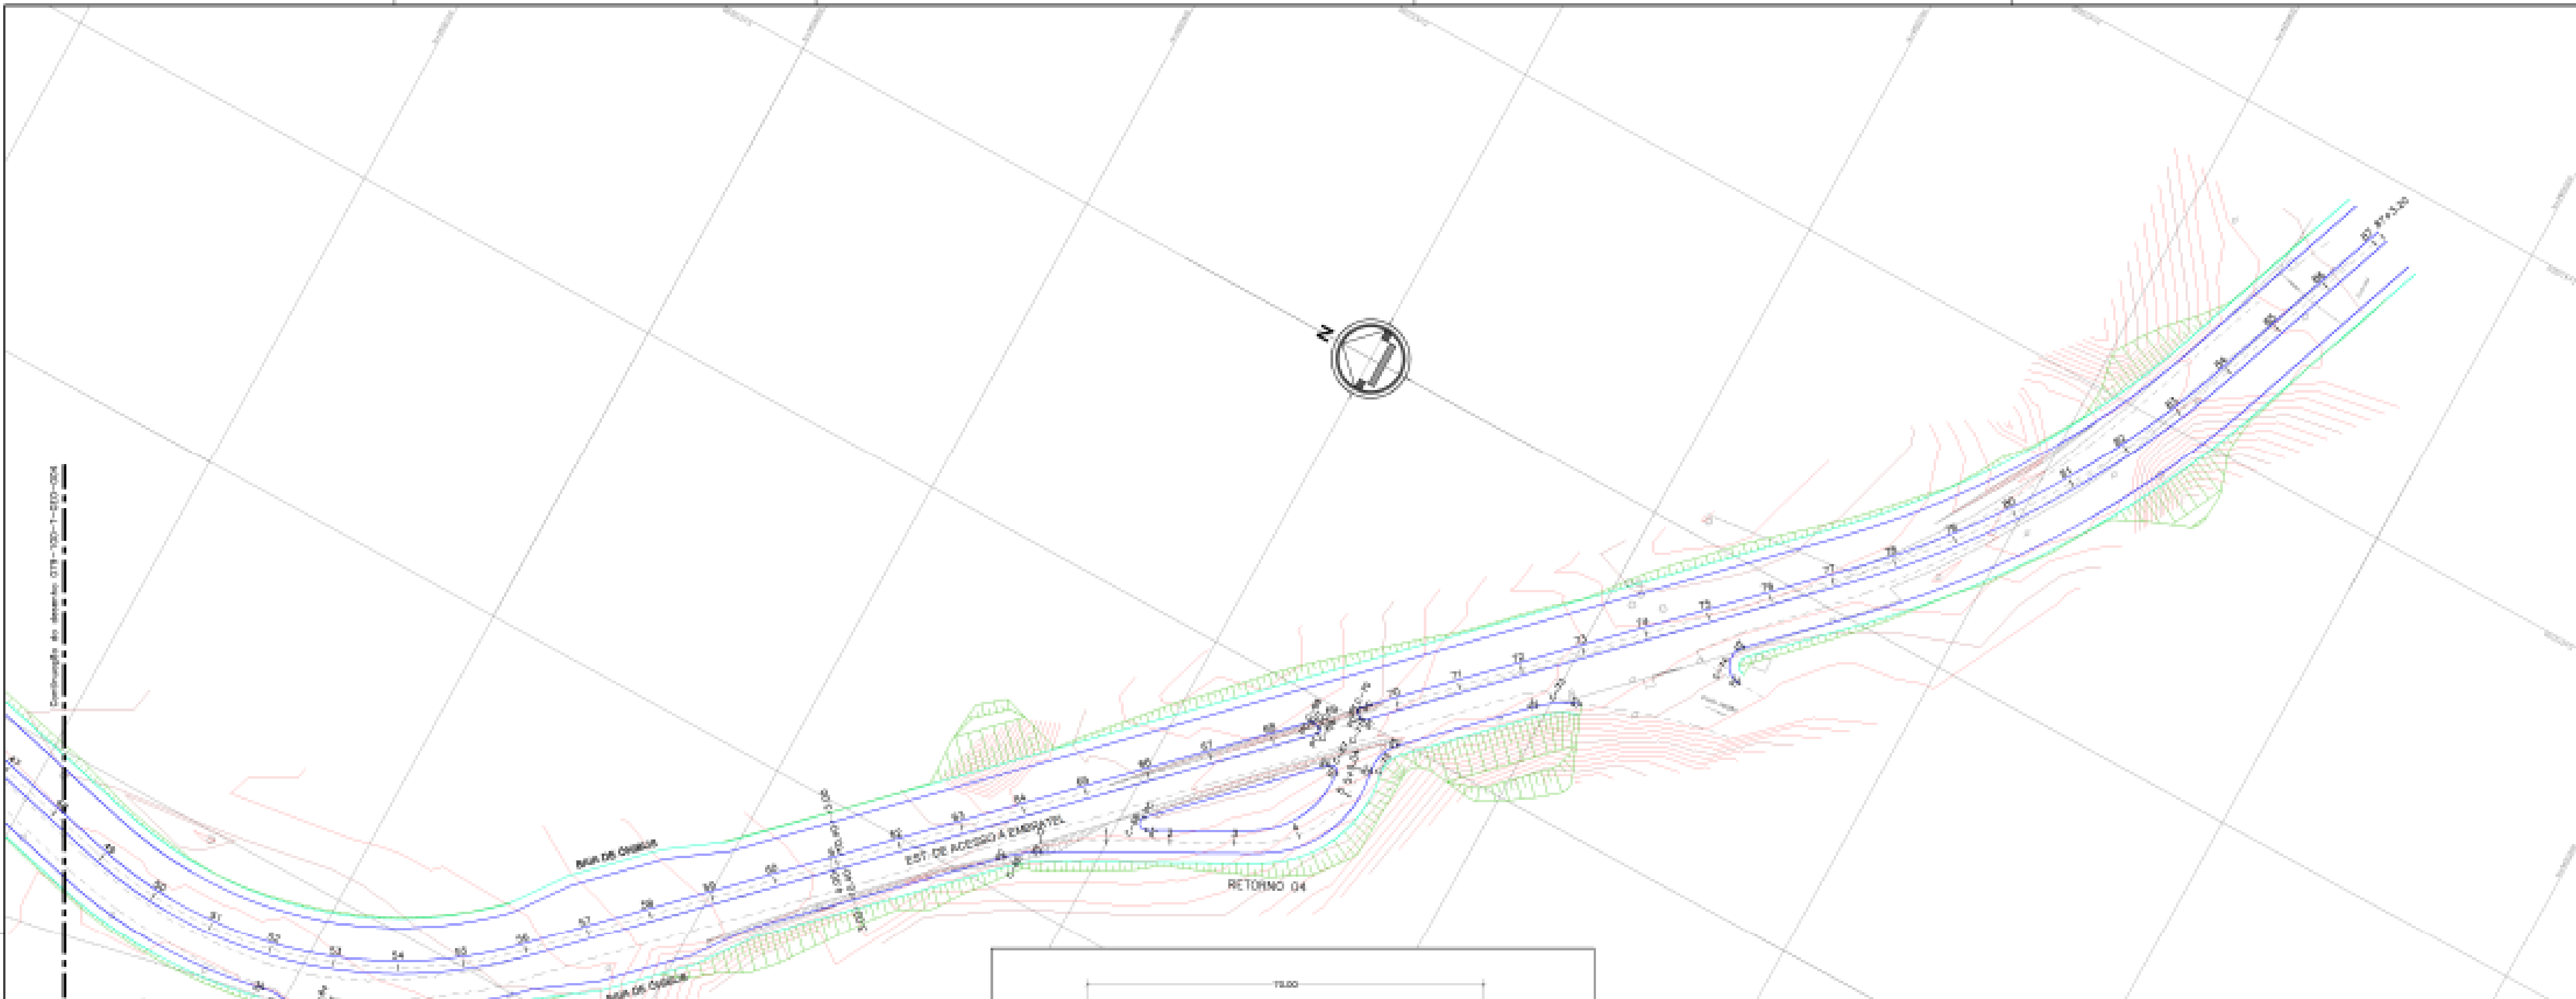

DETALHE - BAIA DE ÔNIBUS
S/ ESCALA

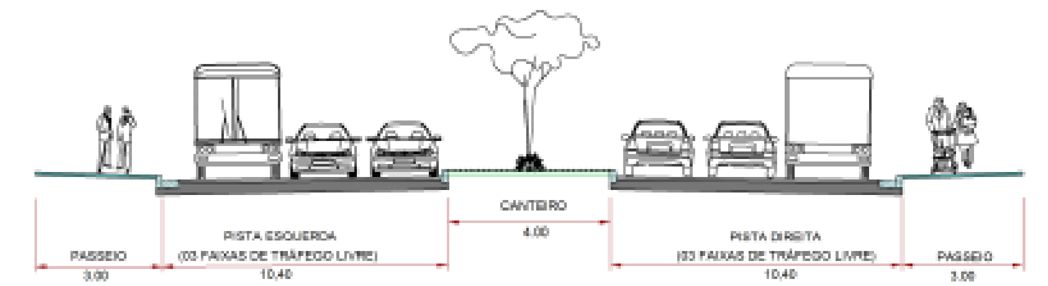

SEÇÃO TIPO (S/ ESCALA)
AV. COSME FERREIRA (A PARTIR DA ESTACA 30) / ACESSO À EMBRATEL

TABELA DE ELEMENTOS DE CURVAS

Curva	Raio	A.C.	Desenv.	Tangente		Coordenadas P.C.	P.T.	P.I.	C.C.
C-63	20.000	36°24'09"	12.707	6.576	N	4656007.52825	4655995.09683	4656001.10719	4656003.21106
					E	409864.62657	409863.37803	409866.04609	409845.09808
C-64	6.000	89°28'26"	9.370	5.945	N	4655988.74586	4655985.30260	4655990.84525	4655983.13242
					E	409863.63930	409871.35181	409869.20146	409865.75004
C-65	40.000	16°10'21"	11.291	5.683	N	4655825.84109	4655816.57079	4655821.57808	4655797.68634
					E	409810.37440	409817.03480	409814.34093	409781.78386
C-66	2.000	163°49'39"	5.719	14.077	N	4655793.55403	4655791.21006	4655803.61571	4655792.15529
					E	409841.77046	409838.57941	409831.92547	409840.34096
C-67	2.000	127°34'19"	4.453	4.062	N	4655751.17746	4655747.79283	4655748.27410	4655749.77874
					E	409883.23446	409882.04189	409886.07532	409881.80493
C-68	1.000	59°45'59"	1.043	0.575	N	4655762.55304	4655761.59829	4655762.14232	4655761.65367
					E	409802.25046	409802.40684	409802.65234	409801.53570
C-69	1.000	120°14'01"	2.098	1.740	N	4655759.39842	4655758.92242	4655757.67869	4655759.62181
					E	409881.88550	409880.20882	409881.42367	409880.92136
C-70	1.000	94°15'42"	1.645	1.077	N	4655751.15402	4655751.11547	4655751.92403	4655750.45465
					E	409903.40400	409901.93869	409902.65038	409902.68924
C-71	1.000	85°44'18"	1.496	0.928	N	4655749.61020	4655749.25002	4655748.81350	4655749.94839
					E	409900.61340	409900.84919	409900.00000	409901.36393
C-72	12.000	57°52'01"	12.120	6.634	N	4655739.68635	4655735.35171	4655740.09309	4655726.95928
					E	409887.59753	409896.71843	409894.00016	409880.14229
C-73	30.000	25°50'31"	13.531	6.882	N	4655703.40016	4655691.95534	4655698.40084	4655682.41910
					E	409929.98290	409938.86486	409934.79829	409908.54008
C-74	6.000	133°37'55"	13.994	14.010	N	4655651.89661	4655655.68429	4655665.89795	4655651.68508
					E	409986.19080	409976.47554	409986.67752	409972.18697

LEGENDA:

- VIÁRIO EXISTENTE
- GUIA PROJETADA
- PASSEIO PROJETADO
- TALUDE PROJETADO

NOTAS:

DADOS GEODÉSICOS
SISTEMA DE COORDENADAS - SAD-69

COORDENADAS

	RTM	GEOGRÁFICAS
FL1	N= 4656831.477 E= 4656831.477	LAT= 3°06'09,26007"S LONG= 59°54'45,76762"W
FL2	N= 4657051.404 E= 409722.368	LAT= 3°06'05,37050"S LONG= 59°54'49,12649"W

No.	DESCRIÇÃO	EMITENTE
		/ /
		/ /
		/ /
		/ /
		/ /
04	REVISÃO GERAL	20/02 /13
03	REVISÃO NA GEOMETRIA	17/10 /12
02	INCLUSÃO DOS DADOS DAS CURVAS E SEÇÃO TIPO	02/10 /12
01	REVISÃO GERAL	04/09 /12
00	EMISSÃO	25/07 /12

R E V I S Õ E S

LAGHI Engenharia
CONSULTORIA & PROJETOS

ISO 9001:2008

PROJ.	CAMILA LEKAKIS	SUPERV.	ENGª SARAH DIAS
DES.	CLISANGELA COSTA	COORD.	ARQª LEDIANE BARBOSA
VERIF.	ENGª SARAH DIAS	CHEFE DIV.	
RESP. TEC.	JOSE LUIS LAGHI	CREA: 5060844179/D	

ARTICULAÇÃO

001 002 003 004 005

ESTA FOLHA É DE PROPRIEDADE DE

SEINFRA/AM

E SEU CONTEÚDO NÃO PODE SER COPIADO OU REVELADO A TERCEIROS. A LIBERAÇÃO OU A APROVAÇÃO DESTE DOCUMENTO NÃO EXIME A CONTRATADA DE SUA RESPONSABILIDADE SOBRE O MESMO.

APROVAÇÃO

/ /
/ /
/ /
/ /

SECRETARIA DE ESTADO DE INFRAESTRUTURA | SEINFRA

AMAZONAS
GOVERNO DO ESTADO

OBRA : PROJETO EXECUTIVO DA DIAMETRAL ALEIXO
MUNICÍPIO DE MANAUS - AM

TÍTULO : PROJETO GEOMÉTRICO
PLANTA

TRECHO : AV. COSME FERREIRA COM EIXO NORTE/SUL A PONTA DAS LAJES

PRANCHA : 005

ARQUIVO : 079-100-T-GEO

ESCALA : 1:1000

DATA : JUL/2012

ÁREA : ______

REVISÃO : 04