


LEGENDA:

- LIMITE DA ÁREA DIRETAMENTE AFETADA - ADA
- ÁREA DE INTERVENÇÃO DO ATERRO
- ACESSO INTERNO PLANEJADO
- TALUDE DE RESÍDUOS PROJETADO
- PLACA DE RECALQUE PROJETADA
- PIEZÔMETRO PROJETADO

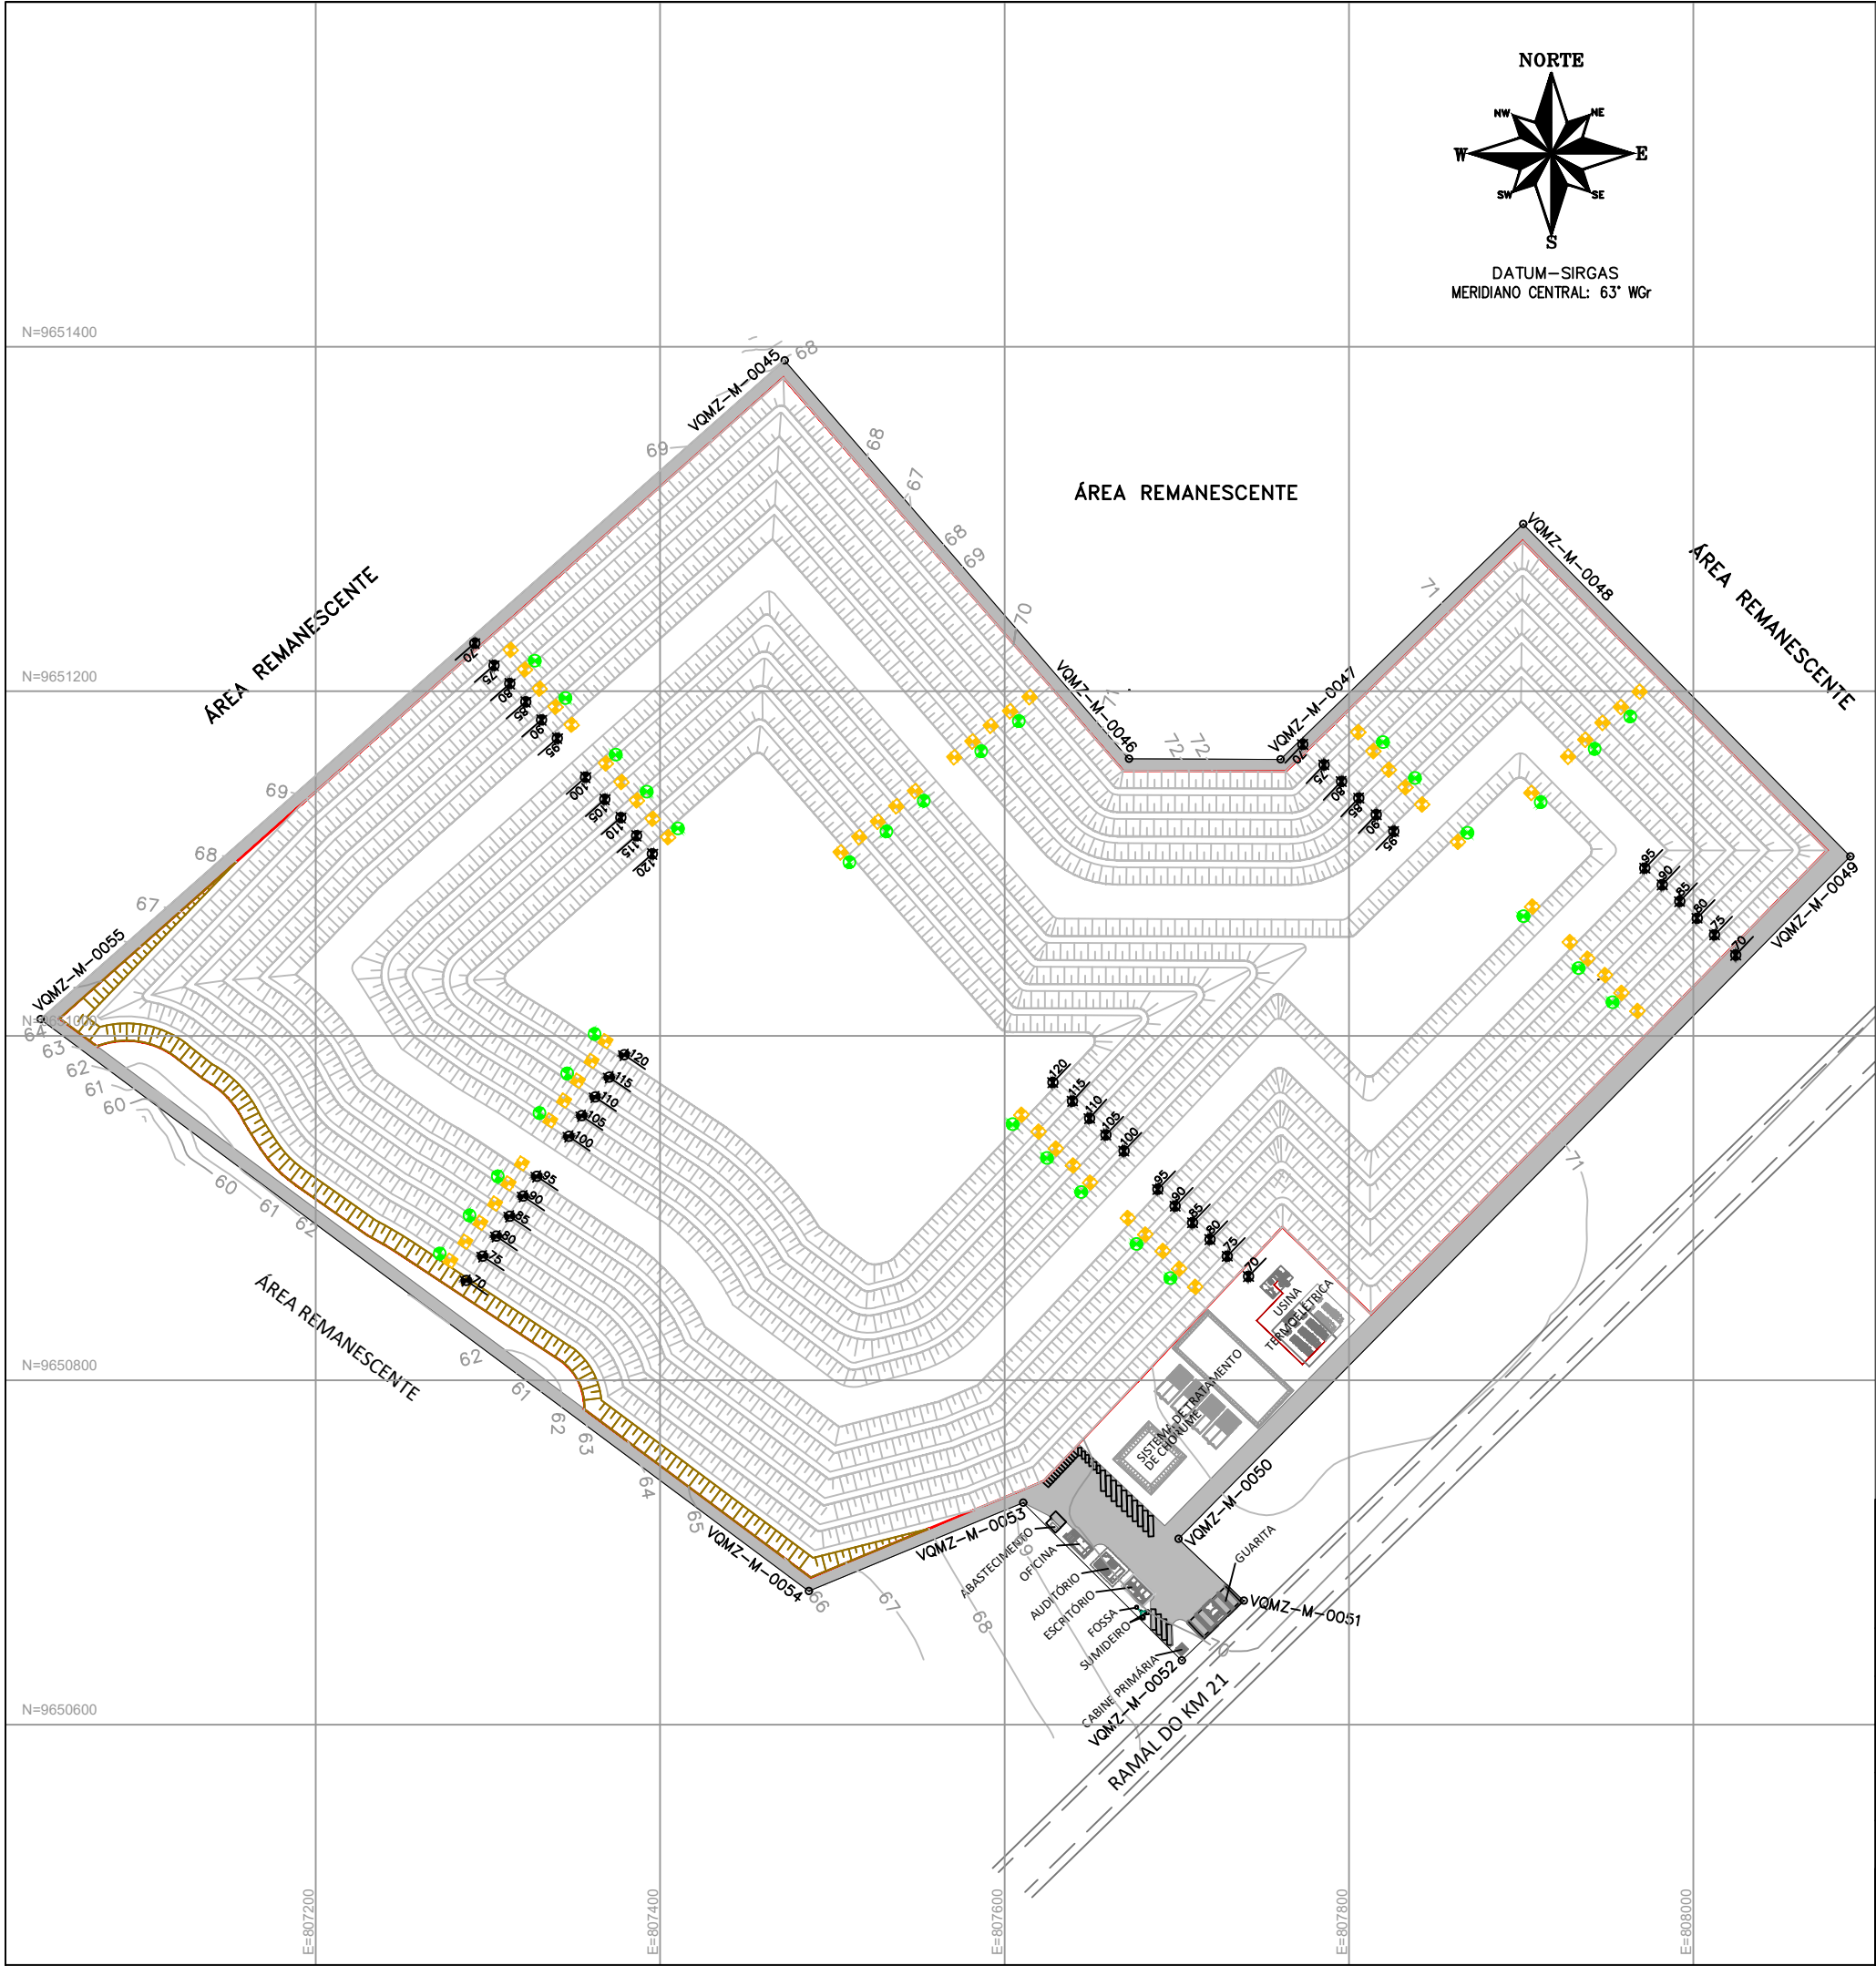

CLIENTE: NORTE AMBIENTAL TRATAMENTO DE RESÍDUOS LTDA.		
TÍTULO: SISTEMA DE TRATAMENTO E DESTINAÇÃO DE RESÍDUOS - STDR IRANDUBA		
LOCAL: RODOVIA MANOEL URBANO, AM 070, KM 21 - GLEBA ARIAÚ - IRANDUBA-AM		
ASSUNTO: MONITORAMENTO GEOTÉCNICO		REV.: 0
FONTE: LEVANTAMENTO TOPOGRÁFICO EXECUTADO POR ENGETOP		ESCALA: 1:4.000
RESPONSÁVEL TÉCNICO	 CAMILA BUENO TOBIEZI CREA: 5069186616-SP ART: 28027230181123684	 PEDRO LUIZ VILELA CREA: 0600864920-SP ART: 28027230181167511