







**LEGENDA:**

-  LIMITE DA ÁREA DIRETAMENTE AFETADA - ADA
-  ÁREA DE INTERVENÇÃO DO ATERRO
-  ACESSO INTERNO PLANEJADO
-  TALUDE DE RESÍDUOS PROJETADO
-  LOCALIZAÇÃO DO POÇO DE MONITORAMENTO

PM-Nº	COORDENADA UTM	
	X	Y
PM-01	807.706	9.651.153
PM-02	808.078	9.651.106
PM-03	807.487	9.650.684
PM-04	807.078	9.650.991

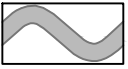

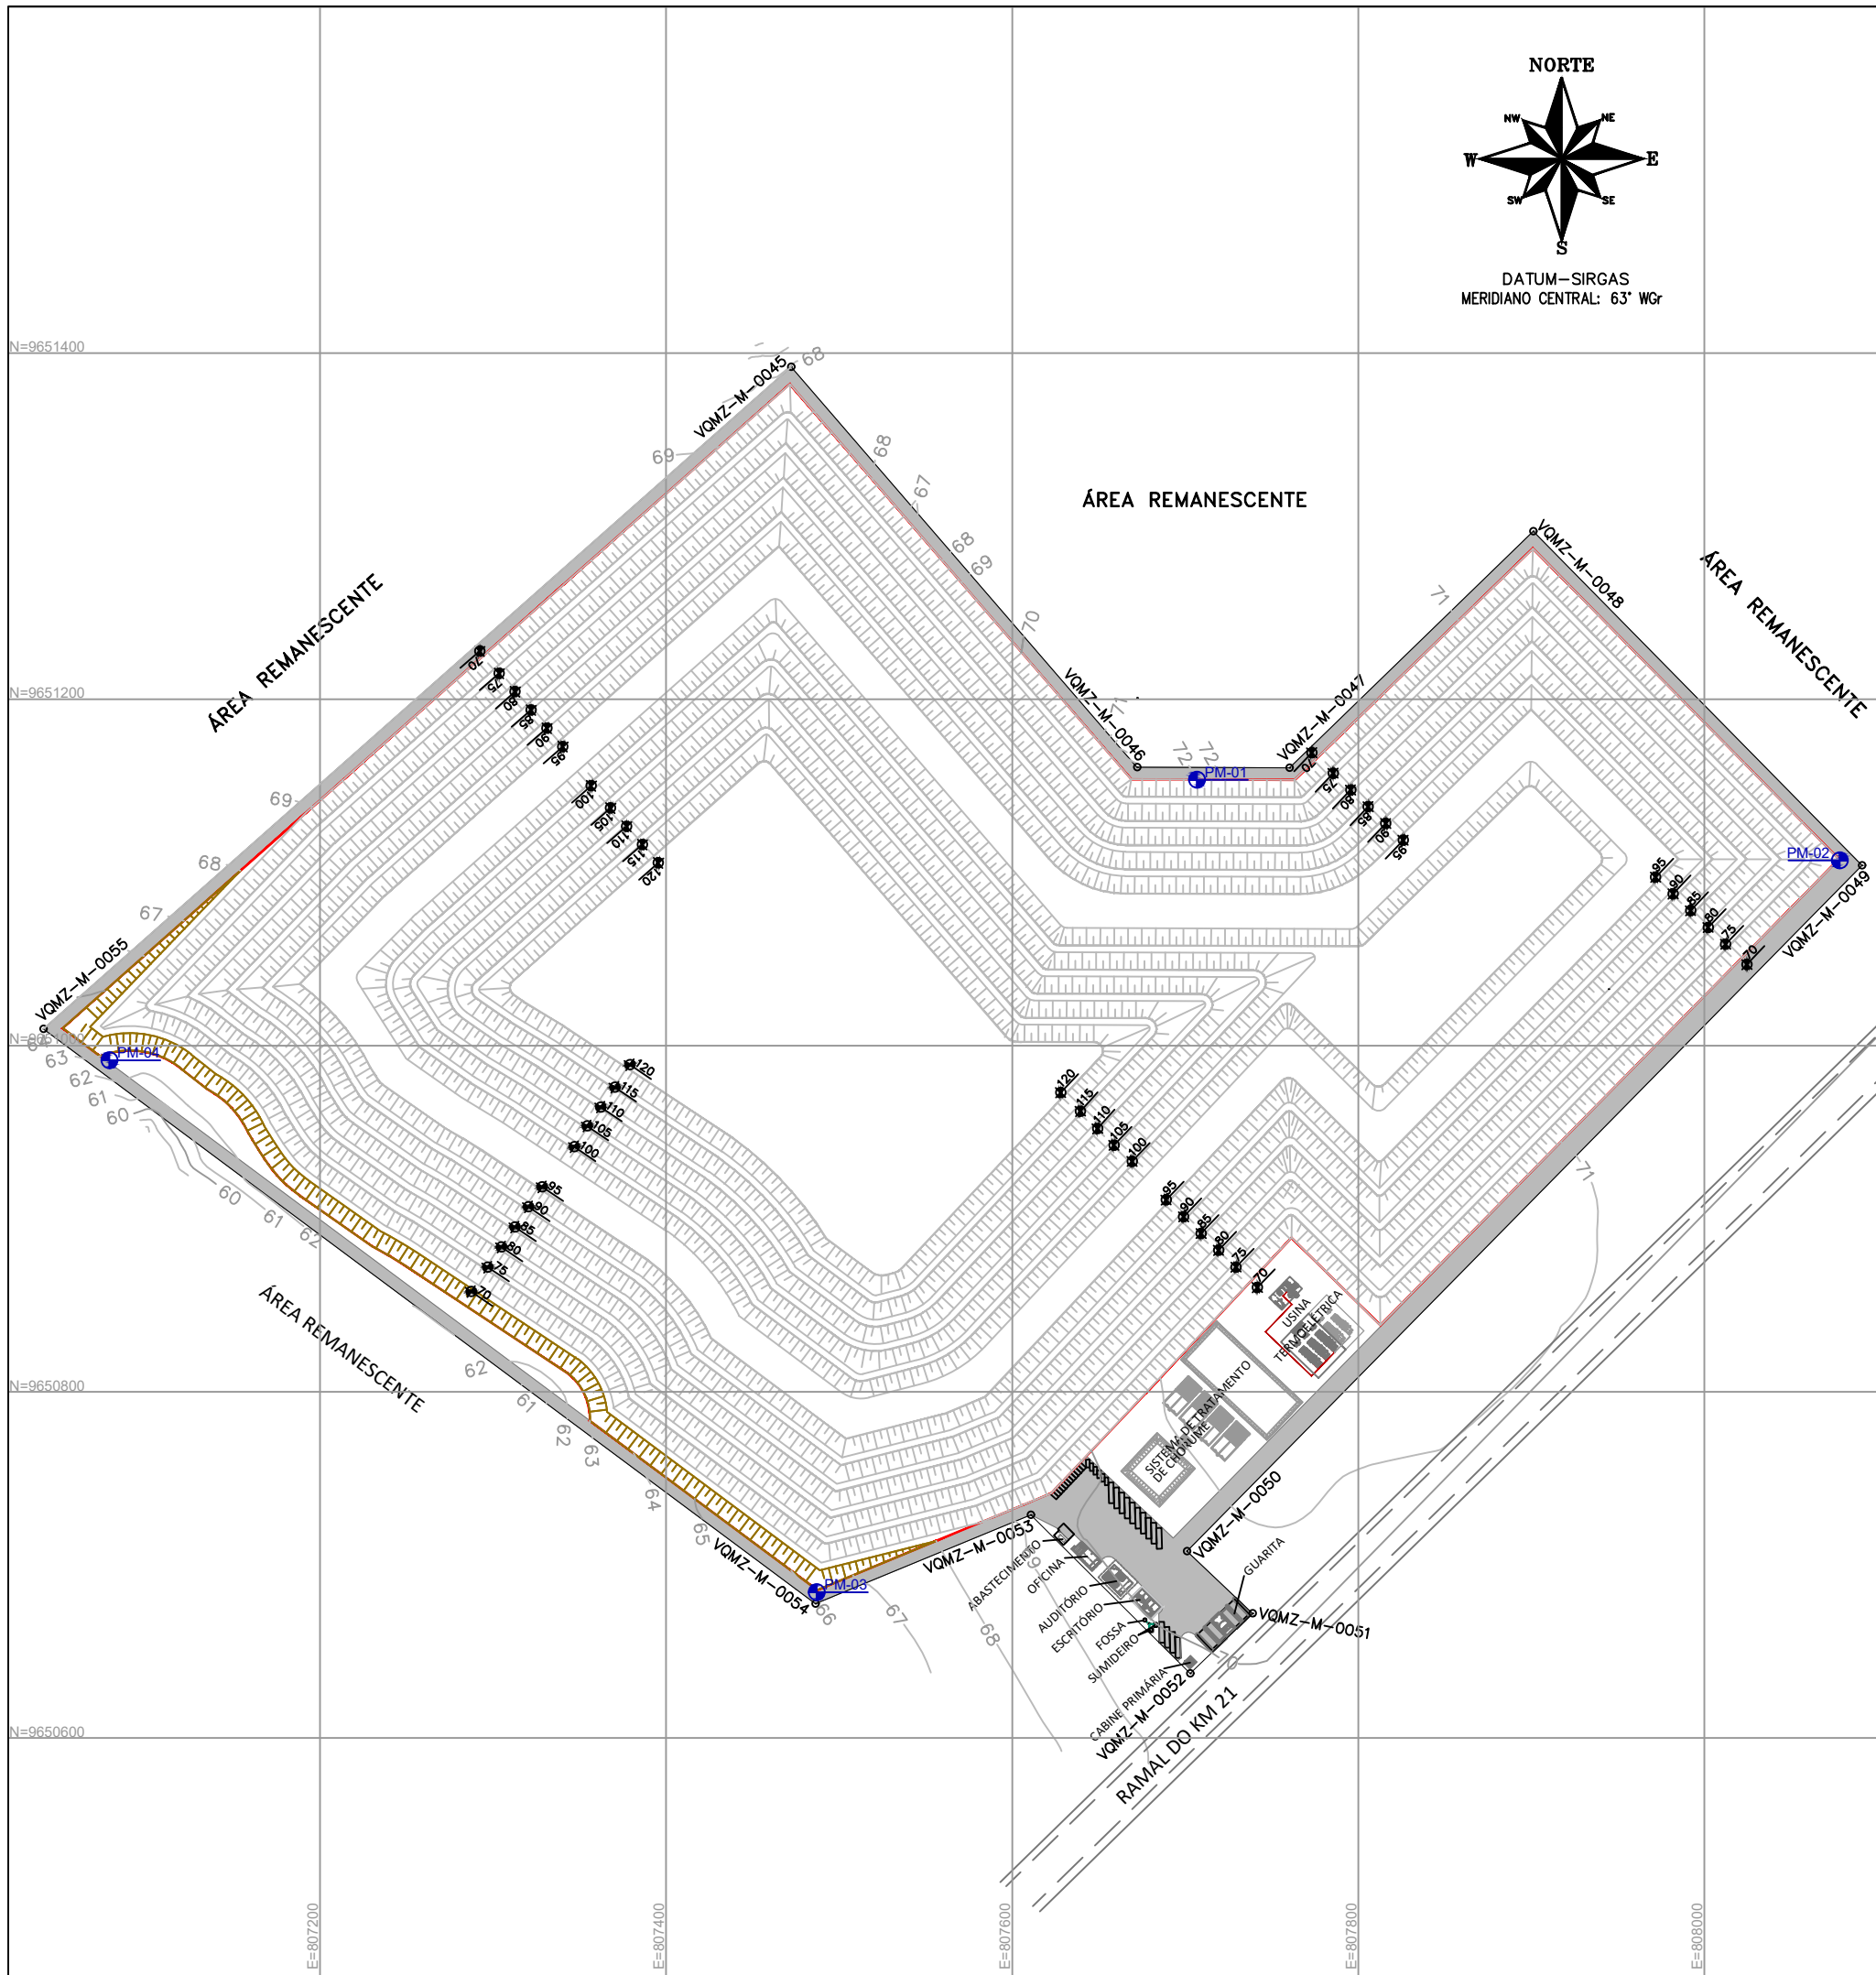CLIENTE: NORTE AMBIENTAL TRATAMENTO DE RESÍDUOS LTDA.	
TÍTULO: SISTEMA DE TRATAMENTO E DESTINAÇÃO DE RESÍDUOS - STDR IRANDUBA	
LOCAL: RODOVIA MANOEL URBANO, AM 070, KM 21 - GLEBA ARIAÚ - IRANDUBA-AM	
ASSUNTO: MONITORAMENTO AMBIENTAL	REV.: 0
FONTE: LEVANTAMENTO TOPOGRÁFICO EXECUTADO POR ENGETOP	ESCALA: 1:4.000
RESPONSÁVEL TÉCNICO: CAMILA BUENO TOBIEZI CREA: 5069186616-SP ART: 28027230181123684	PEDRO LUIZ VILELA CREA: 0600864920-SP ART: 28027230181167511